



**COMUNE DI PIEVE TESINO**

**PROVINCIA DI TRENTO**

**VERBALE DI DELIBERAZIONE**

della

**GIUNTA COMUNALE**

n. **28** Reg. deliberazioni

**OGGETTO:** autorizzazione alla Società SET Distribuzione S.p.A. allo scavo per il potenziamento l'interramento linea BT in via Brigata Abruzzi.

Il giorno **diciannove** del mese di **marzo 2013** ad ore **19.00** nella sala delle riunioni, presso il Municipio di Pieve Tesino, previa regolare convocazione, si è riunita la Giunta comunale.

Sono presenti i Signori:

1. **Livio Mario Gecele**
2. **Stefania Buffa**
3. **Bruno Nervo**
4. **Eric Prati**

Sono assenti i Signori: **Chiara Avanzo**

Assiste il Segretario Comunale Signor **dott. Stefano Menguzzo**.

Riconosciuto legale il numero degli intervenuti, il Sig. **Livio Mario Gecele**, in qualità di **Sindaco**, assume la **Presidenza** e dichiara aperta la seduta, per la trattazione dell'argomento in oggetto.

**OGGETTO: autorizzazione alla Società SET Distribuzione S.p.A. allo scavo per il potenziamento l'interramento linea BT in via Brigata Abruzzi.**

Il Relatore premette:

la Società SET Distribuzione S.p.A. con sede legale in Via Manzoni nr. 24 a Rovereto (TN) e unità operativa a Trento Via Fersina 23 ha richiesto, con nota pervenuta in data 13 marzo 2013 prot. n. 1411, l'autorizzazione allo scavo su proprietà comunale p.f. 5184/1 e p.ed. 142 in via Brigata Abruzzi per il potenziamento della linea BT mediante la canalizzazione per posa di cavidotto di lunghezza ml 45, profondità media m 0,80, larghezza m 0,40.

I lavori interessano la proprietà comunale, come evidenziato nella planimetria che si allega alla presente;

### **la Giunta Comunale**


accertata la propria competenza;  
visti i pareri favorevoli espressi dai competenti uffici;  
con voti favorevoli unanimi, voti espressi per alzata di mano,

### **delibera**

1. di concedere, per quanto di competenza ed ai soli fini patrimoniali, alla Società SET Distribuzione S.p.A. Trentino Servizi con sede legale in via Manzoni nr. 24 a Rovereto (TN) e unità operativa a Trento Via Fersina 23, l'autorizzazione allo scavo su proprietà comunale p.f. 5184/1 e p.ed. 142 in via Brigata Abruzzi per il potenziamento della linea BT mediante la canalizzazione per posa di cavidotto di lunghezza ml 45, profondità media m 0,80, larghezza m 0,40, come da allegata planimetria;
2. di condizionare la presente all'osservanza delle seguenti prescrizioni:
  - nella fase di scavo dovrà essere prestata la massima attenzione al fine di evitare rotture a cavi telefonici, elettrici o altre reti tecnologiche;
  - siano salvi, rispettati e riservati eventuale diritti di terzi;
  - nel caso di lavori sulla sede stradale che comportino l'emanazione di un'ordinanza volta a limitare temporaneamente la circolazione (sensi unici alternati, interruzioni di transito, ecc.) dovrà essere depositata richiesta scritta almeno 10 giorni prima dell'inizio dei lavori;
  - in nessun caso durante l'esecuzione dei lavori ed al termine degli stessi possono essere lasciate sulla sede stradale situazioni di pericolo per la circolazione;
  - prima di effettuare il reinterro delle tubazioni dovrà essere effettuato un sopralluogo di verifica congiunto con un rappresentante del Comune o da persona delegata, e documentazione fotografica che dovrà essere depositata in Comune;
  - per pavimentazioni in porfido: ripristino della pavimentazione con cubetti di porfido su letto di sabbia con disegno come esistente;
  - per pavimentazioni in manto bituminoso: prima dell'inizio degli scavi si dovrà eseguire con i mezzi idonei il taglio del manto bituminoso ciò per non provocare nell'esecuzione dei lavori danni anche a superfici di strada non interessate dai lavori; il conglomerato bituminoso, da posare previa realizzazione di cassonetto nella sottostante fondazione stradale, dovrà essere eseguito immediatamente e comunque tempestivamente prima di qualsiasi sospensione dei lavori; nel caso dovessero manifestarsi cedimenti è fatto obbligo di eseguire immediata ricarica con conglomerato bituminoso idoneo;
- 3 di dare evidenza, ai sensi dell'art. 5 della L.R. 31.07.1993, n. 13 che avverso la presente deliberazione sono ammessi i seguenti ricorsi:
  - \* opposizione da parte di ogni cittadino entro il periodo di pubblicazione da presentare alla Giunta Comunale ai sensi della L.R. 04.01.1993, n. 1 e s.m.;
  - \* ricorso straordinario al Presidente della Repubblica da parte di chi vi abbia interesse, per i motivi di legittimità entro 120 giorni ai sensi del D.P.R. 24.01.1971, n. 1199;
  - \* ricorso giurisdizionale al T.R.G.A. di Trento da parte di chi vi abbia interesse entro 60 giorni ai sensi della Legge 06.12.1971, n. 1034.

## PLANIMETRIA

11/03/2013  
menato

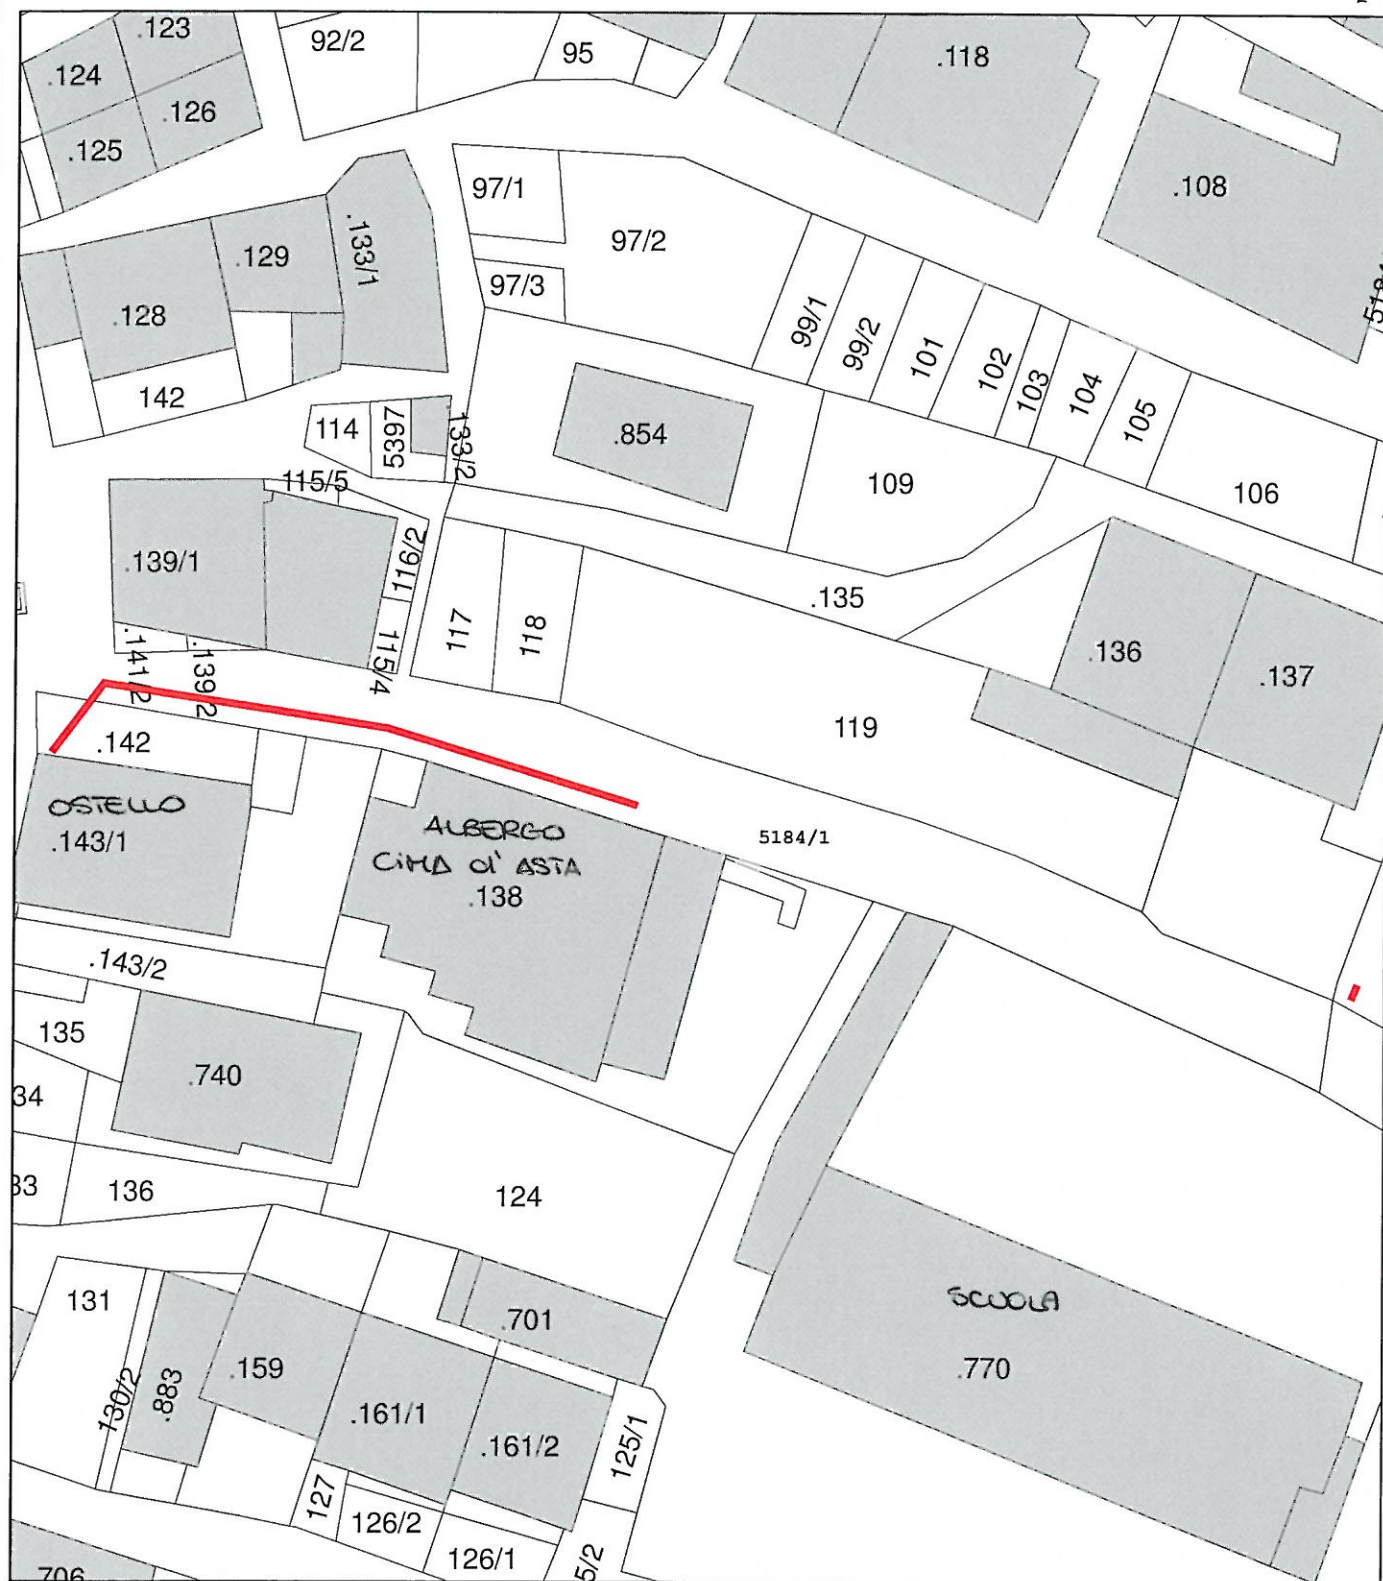

**Nuova linea bt  
Via Brigata Abruzzi  
Pieve Tesino  
Potenziamento linea**

**Tracciato dello scavo**

**C.C. PIEVE TESINO**

**1:500**

Verbale letto, confermato e sottoscritto.

**IL SINDACO**  
f.to Livio Mario Gecele

**IL SEGRETARIO COMUNALE**  
f.to dott. Stefano Menguzzo

---

**CERTIFICATO DI PUBBLICAZIONE**

Il sottoscritto, Segretario comunale, su conforme attestazione dell'incaricato alle pubblicazioni, certifica che, la presente deliberazione, è in pubblicazione all'Albo Pretorio del Comune di Pieve Tesino dal giorno 21.03.2013, n. 61 reg. Pubblicazioni, per **dieci giorni** consecutivi.

Pieve Tesino, li 21.03.2013

**IL SEGRETARIO COMUNALE**  
f.to dott. Stefano Menguzzo

Certifica altresì che, entro il periodo di pubblicazione della medesima, non risultano pervenuti reclami, opposizioni.

Pieve Tesino, li \_\_\_\_\_

**IL SEGRETARIO COMUNALE**  
dott. Stefano Menguzzo

---

Deliberazione esecutiva a pubblicazione avvenuta.

inviata ai Capigruppo consiliari in data 21.03.2013

**IL SEGRETARIO COMUNALE**  
f.to dott. Stefano Menguzzo