



COMUNE DI PIEVE TESINO

PROVINCIA DI TRENTO

VERBALE DI DELIBERAZIONE

della

GIUNTA COMUNALE

n. 14Reg. deliberazioni

OGGETTO: autorizzazione alla Società SET Distribuzione S.p.A. per lo scavo e la posa dell'elettrodotto 20KV in cavo interrato per l'alimentazione della cabina Daziaro.

Il giorno **quattordici** del mese di **febbraio 2012** ad ore **17,45** nella sala delle riunioni, presso il Municipio di Pieve Tesino, previa regolare convocazione, si è riunita la Giunta comunale.

Sono presenti i Signori:

1. **Livio Mario Gecele**
2. **Chiara Avanzo**
3. **Stefania Buffa**
4. **Bruno Nervo**
5. **Eric Prati**

Sono assenti i Signori: //

Assiste il Segretario Comunale Signor **dott. Stefano Menguzzo**.

Riconosciuto legale il numero degli intervenuti, il sign. **Livio Mario Gecele**, in qualità di **Sindaco**, assume la **Presidenza** e dichiara aperta la seduta, per la trattazione dell'argomento in oggetto.

OGGETTO: autorizzazione alla Società SET Distribuzione S.p.A. per lo scavo e la posa dell'elettrodotto 20KV in cavo interrato per l'alimentazione della cabina Daziaro.

Il Relatore premette:

la Società SET Distribuzione S.p.A. con sede legale in Via Manzoni nr. 24 a Rovereto (TN) e unità operativa a Trento Via Fersina 23 ha richiesto, con nota pervenuta in data 25.01.2012 prot. n. 483, l'autorizzazione all'impianto ed all'esercizio dell'elettrodotto in oggetto ed allo scavo su proprietà comunale p.f 5187/2 e p.ed. 790/3 in località Daziaro. La Set Distribuzione intende abbandonare la cabina Granero, contraddistinta catastalmente dalla p.ed. 790/3 e realizzarne una nuova in una zona più limitrofa nelle adiacenze del depuratore, come evidenziato nell'allegata planimetria;

LA GIUNTA COMUNALE


accertata la propria competenza;
visti i pareri favorevoli espressi dai competenti uffici;
con voti favorevoli unanimi, voti espressi per alzata di mano,

delibera

1. di concedere, per quanto di competenza ed ai soli fini patrimoniali, alla Società SET Distribuzione S.p.A. Trentino Servizi con sede legale in via Manzoni nr. 24 a Rovereto (TN) e unità operativa a Trento Via Fersina 23, l'autorizzazione all'impianto ed esercizio dell'elettrodotto oltre che allo scavo su proprietà comunale p.f 5187/2 e p.ed. 790/3 in località Daziaro per la realizzazione di una canalizzazione per posa di cavidotto per lo spostamento della cabina Ganero, come da allegata planimetria;
2. di condizionare la presente all'osservanza delle seguenti prescrizioni:
 - * nella fase di scavo dovrà essere prestata la massima attenzione al fine di evitare rotture a cavi telefonici, elettrici o altre reti tecnologiche;
 - * siano salvi, rispettati e riservati eventuale diritti di terzi;
 - * nel caso di lavori sulla sede stradale che comportino l'emanazione di un'ordinanza volta a limitare temporaneamente la circolazione (sensi unici alternati, interruzioni di transito, ecc.) dovrà essere depositata richiesta scritta almeno 10 giorni prima dell'inizio dei lavori;
 - * in nessun caso durante l'esecuzione dei lavori ed al termine degli stessi possono essere lasciate sulla sede stradale situazioni di pericolo per la circolazione;
 - * prima di effettuare il reinterro delle tubazioni dovrà essere effettuato un sopralluogo di verifica congiunto con un rappresentante del Comune o da persona delegata, e documentazione fotografica che dovrà essere depositata in Comune;
 - * per pavimentazioni in porfido: ripristino della pavimentazione con cubetti di porfido su letto di sabbia con disegno come esistente;
 - * per pavimentazioni in manto bituminoso: prima dell'inizio degli scavi si dovrà eseguire con i mezzi idonei il taglio del manto bituminoso ciò per non provocare nell'esecuzione dei lavori danni anche a superfici di strada non interessate dai lavori; il conglomerato bituminoso, da posare previa realizzazione di cassonetto nella sottostante fondazione stradale, dovrà essere eseguito immediatamente e comunque tempestivamente prima di qualsiasi sospensione dei lavori; nel caso dovessero manifestarsi cedimenti è fatto obbligo di eseguire immediata ricarica con conglomerato bituminoso idoneo;
3. di dare evidenza, ai sensi dell'art. 5 della L.R. 31.07.1993, n. 13 che avverso la presente deliberazione sono ammessi i seguenti ricorsi:
 - * opposizione da parte di ogni cittadino entro il periodo di pubblicazione da presentare alla Giunta Comunale ai sensi della L.R. 04.01.1993, n. 1 e s.m.;
 - * ricorso straordinario al Presidente della Repubblica da parte di chi vi abbia interesse, per i motivi di legittimità entro 120 giorni ai sensi del D.P.R. 24.01.1971, n. 1199;
 - * ricorso giurisdizionale al T.R.G.A. di Trento da parte di chi vi abbia interesse entro 60 giorni ai sensi della Legge 06.12.1971, n. 1034.

PLANIMETRIA

C.C. PIEVE TESINO Scala 1:1440

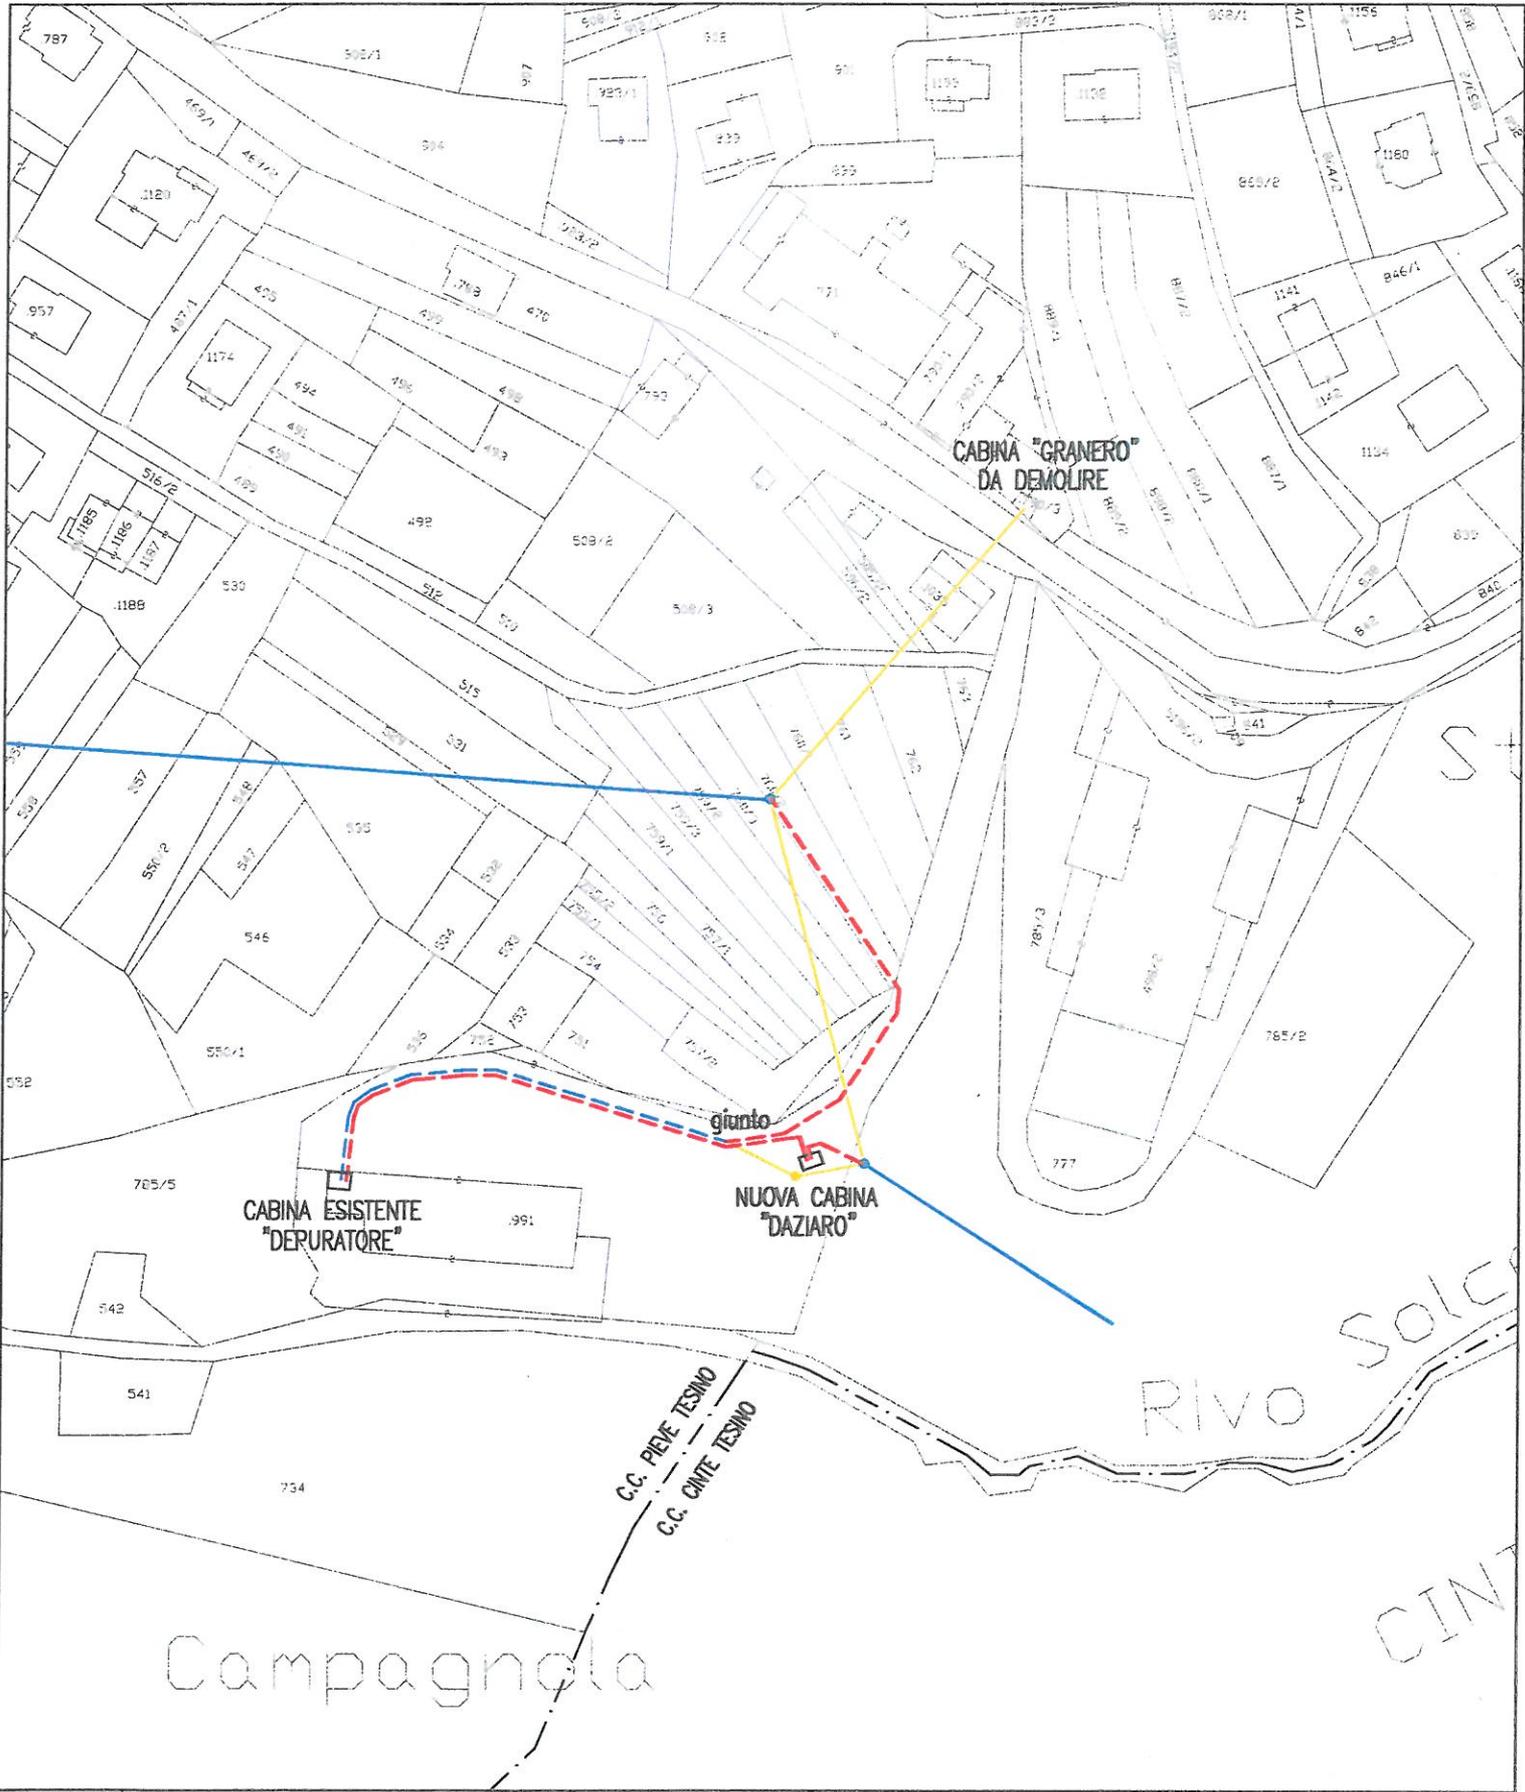

- LINEA 20 KV IN CAVO INTERRATO IN PROGETTO
- LINEA 20 KV IN CAVO INTERRATO ESISTENTE
- LINEA AEREA 20 KV ESISTENTE
- LINEA AEREA 20 KV DA DEMOLIRE

Verbale letto, confermato e sottoscritto.

IL SINDACO
f.to Livio Mario Gecele

IL SEGRETARIO COMUNALE
f.to dott. Stefano Menguzzo

CERTIFICATO DI PUBBLICAZIONE

Il sottoscritto, Segretario comunale, su conforme attestazione dell'incaricato alle pubblicazioni, certifica che, la presente deliberazione, è in pubblicazione all'Albo Pretorio del Comune di Pieve Tesino dal giorno 16.02.2012, n. 38 reg. Pubblicazioni, per **dieci giorni** consecutivi.

Pieve Tesino, li 16.02.2012

IL SEGRETARIO COMUNALE
f.to dott. Stefano Menguzzo

Certifica altresì che, entro il periodo di pubblicazione della medesima, non risultano pervenuti reclami, opposizioni.

Pieve Tesino, li _____

IL SEGRETARIO COMUNALE
dott. Stefano Menguzzo

delibera esecutiva a pubblicazione avvenuta

inviata ai Capigruppo consiliari in data 16.02.2012

IL SEGRETARIO COMUNALE
f.to dott. Stefano Menguzzo