



**COMUNE DI PIEVE TESINO**

**PROVINCIA DI TRENTO**

**VERBALE DI DELIBERAZIONE**

della

**GIUNTA COMUNALE**

n. 105 Reg. deliberazioni

**OGGETTO: autorizzazione ai fini patrimoniali alla Hydro Dolomiti Enel alla realizzazione di una soletta a sbalzo dal fabbricato della centrale fino a sovrastare una parte della p.f. 5130/12 di proprietà comunale.**

Il giorno **diciannove** del mese di **giugno 2012** ad ore **18.50** nella sala delle riunioni, presso il Municipio di Pieve Tesino, previa regolare convocazione, si è riunita la Giunta comunale.

Sono presenti i Signori:

1. **Livio Mario Gecele**
2. **Stefania Buffa**
3. **Eric Prati**

Sono assenti i Signori: **Chiara Avanzo, Bruno Nervo.**

Assiste il Segretario Comunale Signor **dott.ssa Laura Brunelli.**

Riconosciuto legale il numero degli intervenuti, il Sig. **Livio Mario Gecele**, in qualità di **Sindaco**, assume la **Presidenza** e dichiara aperta la seduta, per la trattazione dell'argomento in oggetto.

**OGGETTO: autorizzazione ai fini patrimoniali alla Hydro Dolomiti Enel alla realizzazione di una soletta a sbalzo dal fabbricato della centrale fino a sovrastare una parte della p.f. 5130/12 di proprietà comunale.**

Il Relatore premette:

la società Hydro Dolomiti Enel ha richiesto, con nota pervenuta in data 23 febbraio 2012 prot. n. 988, l'autorizzazione alla realizzazione di una soletta a sbalzo dal fabbricato della centrale fino a sovrastare una parte della p.f. 5130/12 di proprietà comunale, per agevolare il passaggio carrabile lungo la facciata est della centrale;


### **la Giunta comunale**

accertata la propria competenza;  
visto il progetto;  
visti i pareri favorevoli espressi dai competenti uffici;  
con voti favorevoli unanimi, voti espressi per alzata di mano,

### **delibera**

1. di concedere, per quanto di competenza ed ai soli fini patrimoniali, alla società Hydro Dolomiti Enel, l'autorizzazione alla realizzazione di una platea sovrastante allam p.f. 5130/12 di proprietà comunale come da planimetria allegata;
2. di condizionare la presente all'osservanza delle seguenti prescrizioni:
  - siano acquisite tutte le autorizzazioni urbanistiche per l'esecuzione dei lavori;
3. di dare evidenza, ai sensi dell'art. 5 della L.R. 31.07.1993, n. 13 che avverso la presente deliberazione sono ammessi i seguenti ricorsi:
  - \* opposizione da parte di ogni cittadino entro il periodo di pubblicazione da presentare alla Giunta Comunale ai sensi della L.R. 04.01.1993, n. 1 e s.m.;
  - \* ricorso straordinario al Presidente della Repubblica da parte di chi vi abbia interesse, per i motivi di legittimità entro 120 giorni ai sensi del D.P.R. 24.01.1971, n. 1199;
  - \* ricorso giurisdizionale al T.R.G.A. di Trento da parte di chi vi abbia interesse entro 60 giorni ai sensi della Legge 06.12.1971, n. 1034.



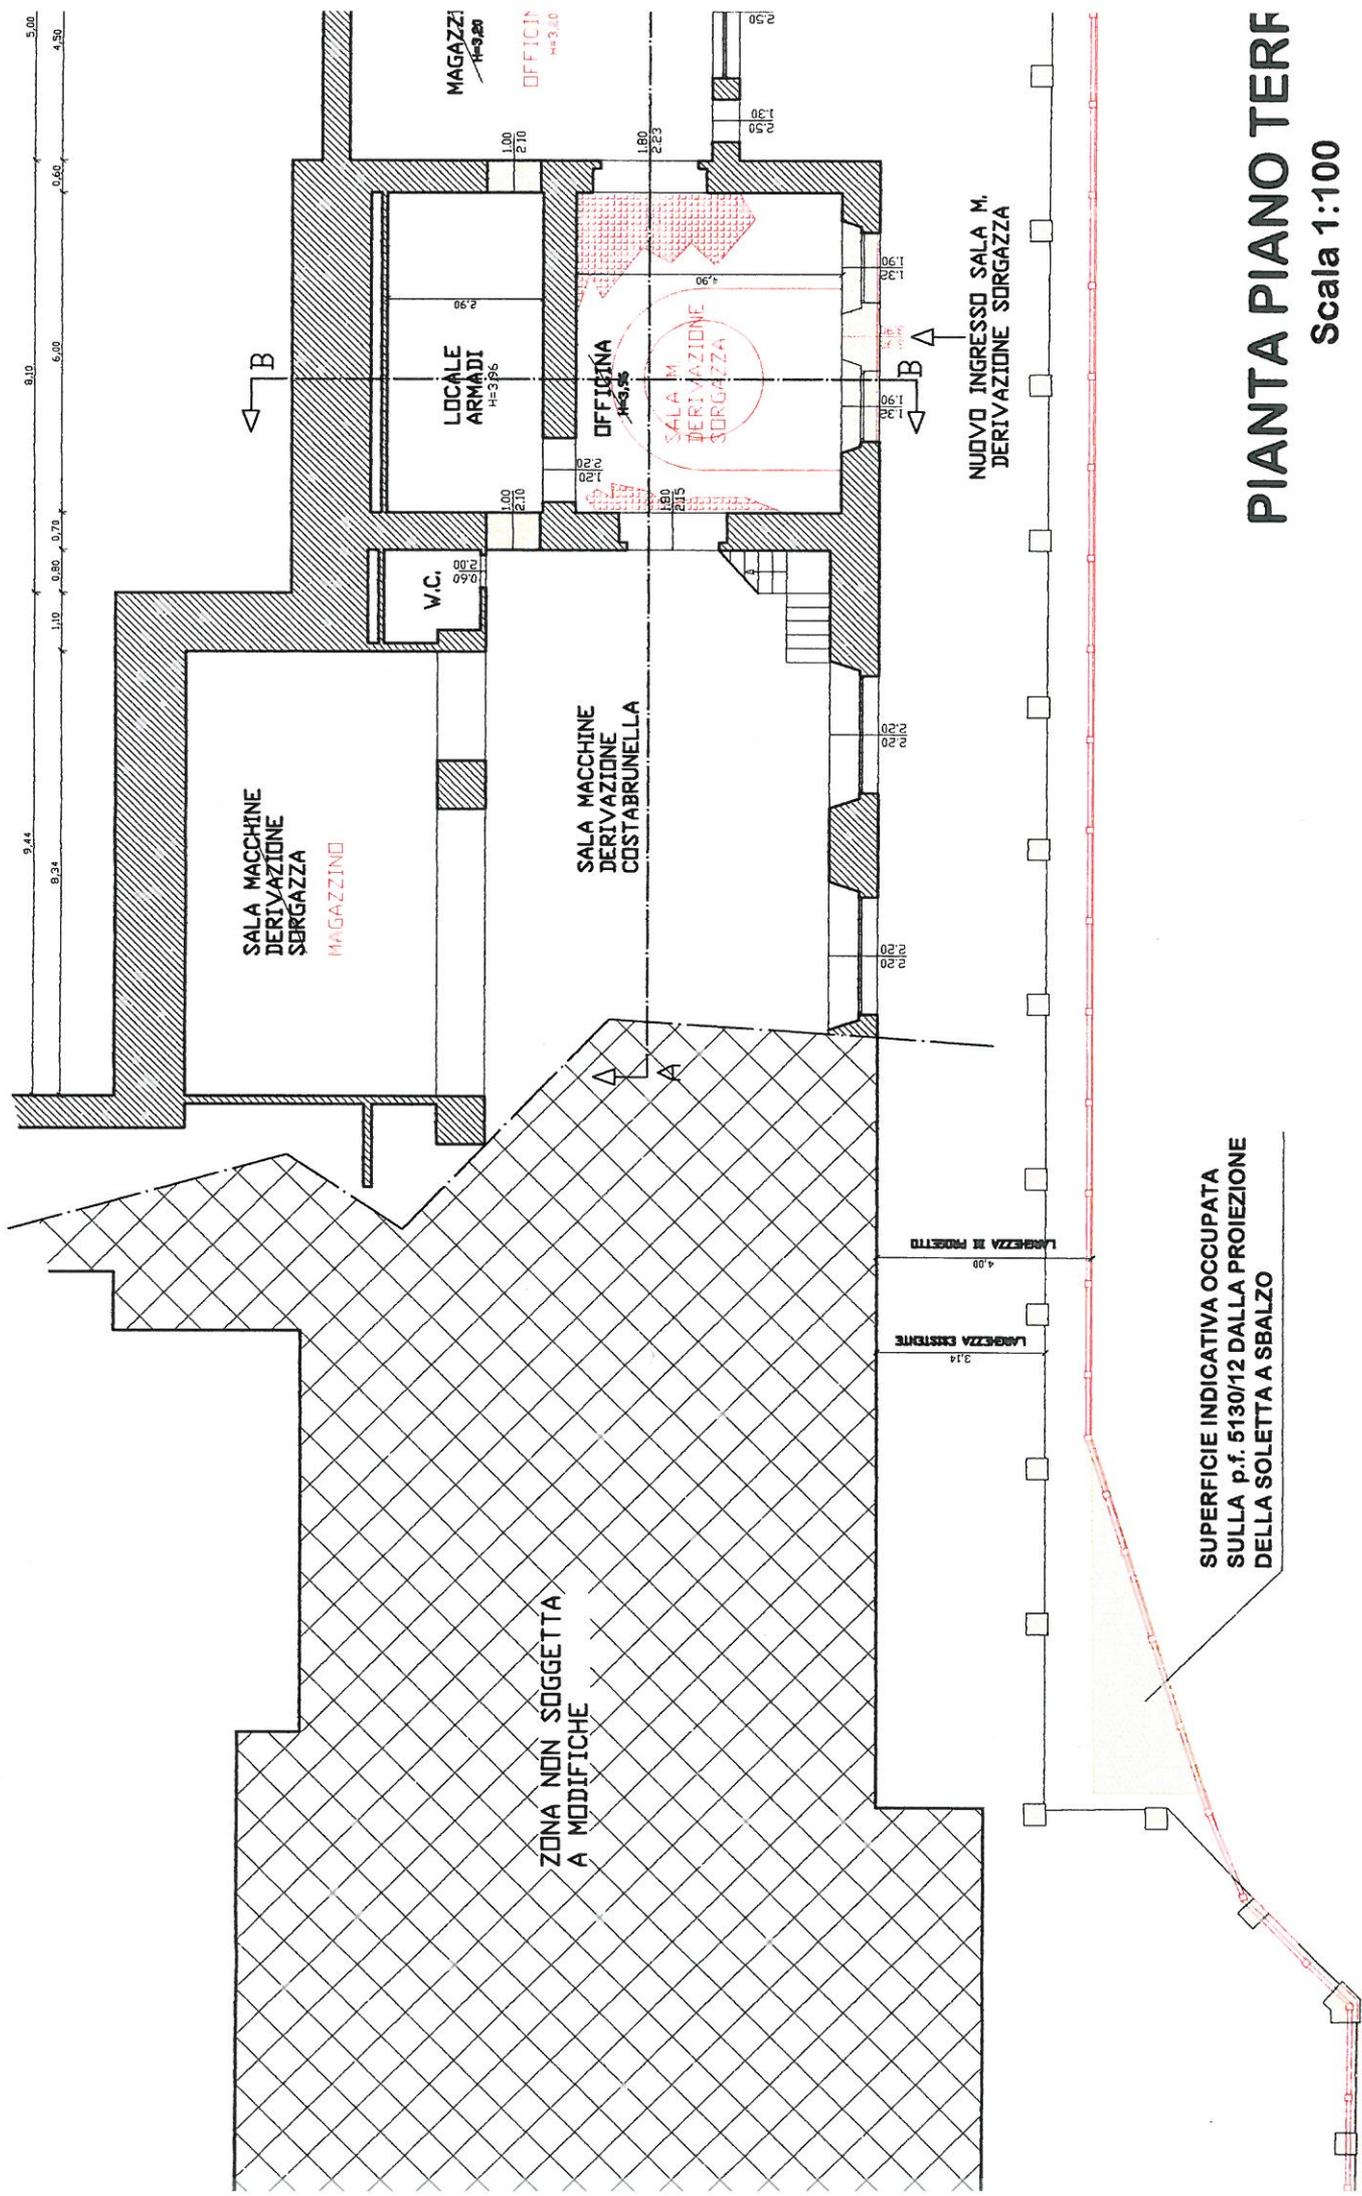

9.44  
8.34  
1.10  
0.80  
0.75  
8.10  
5.00  
4.50  
0.60

B

MAGAZZI  
H=3.20  
OFFICINA  
H=3.10

LOCALE  
ARMADI  
H=3.65

OFFICINA  
H=3.65

SALA MACCHINE  
DERIVAZIONE  
COSTABRUNELLA

SALA M.  
DERIVAZIONE  
SORGAZZA

NUOVO INGRESSO SALA M.  
DERIVAZIONE SORGAZZA

SALA MACCHINE  
DERIVAZIONE  
SORGAZZA  
MAGAZZINO

W.C.

ZONA NON SOGGETTA  
A MODIFICHE

LARGHEZZA ESISTENTE  
3.14  
LARGHEZZA IN PROGETTO  
4.00

SUPERFICIE INDICATIVA OCCUPATA  
SULLA p.f. 5130/12 DALLA PROIEZIONE  
DELLA SOLETTA A SBALZO

# PIANTA PIANO TERF

Scala 1:100



Verbale letto, confermato e sottoscritto.

**IL SINDACO**  
f.to Livio Mario Gecele

**IL SEGRETARIO COMUNALE**  
f.to dott.ssa Laura Brunelli

---

**CERTIFICATO DI PUBBLICAZIONE**

Il sottoscritto, Segretario comunale, su conforme attestazione dell'incaricato alle pubblicazioni, certifica che, la presente deliberazione, è in pubblicazione all'Albo Pretorio del Comune di Pieve Tesino dal giorno 21.06.2012, n. 221 reg. Pubblicazioni, per **dieci giorni** consecutivi.

Pieve Tesino, lì 21.06.2012

**IL SEGRETARIO COMUNALE**  
f.to dott.ssa Laura Brunelli

Certifica altresì che, entro il periodo di pubblicazione della medesima, non risultano pervenuti reclami, opposizioni.

Pieve Tesino, lì \_\_\_\_\_

**IL SEGRETARIO COMUNALE**  
dott. Stefano Menguzzo

---

deliberazione esecutiva a pubblicazione avvenuta

inviata ai Capigruppo consiliari in data 21.06.2012

**IL SEGRETARIO COMUNALE**  
f.to dott.ssa Laura Brunelli