COMUNE DI PIEVE TESINO **PROVINCIA DI TRENTO**

VERBALE DI DELIBERAZIONE

della

GIUNTA COMUNALE

n. **186** Reg. deliberazioni

OGGETTO: autorizzazione alla Società Dolomiti Reti SpA allo scavo su proprietà comunale per la realizzazione di un nuovo allacciamento via Erminio Marchetto C.C. Pieve Tesino.

Il giorno **trenta** del mese di **ottobre 2012** ad ore **18.30** nella sala delle riunioni, presso il Municipio di Pieve Tesino, previa regolare convocazione, si è riunita la Giunta comunale.

Sono presenti i Signori:

1. **Chiara Avanzo**
2. **Stefania Buffa**
3. **Bruno Nervo**
4. **Eric Prati**

Sono assenti i Signori: **Livio Mario Gecele**

Assiste il Segretario Comunale Signor **dott. Stefano Menguzzo.**

Riconosciuto legale il numero degli intervenuti, la Sig.ra **Chiara Avanzo**, in qualità di **Vice Sindaco**, assume la **Presidenza** e dichiara aperta la seduta, per la trattazione dell'argomento in oggetto.

OGGETTO: autorizzazione alla Società Dolomiti Reti SpA allo scavo su proprietà comunale per la realizzazione di un nuovo allacciamento via Erminio Marchetto C.C. Pieve Tesino.

Il Relatore premette:

la Società Dolomiti Reti S.p.A. con sede legale in Via Manzoni nr. 24 a Rovereto (TN) e unità operativa a Trento Via Fersina 23 ha richiesto, con nota pervenuta in data 29 ottobre 2012 prot. n. 5829, l'autorizzazione allo scavo su proprietà comunale per la realizzazione di un nuovo allacciamento con scavo di profondità 0.90 m e lunghezza 4,00 m, in via Erminio Marchetto in prossimità diella p.ed. 1155;

i lavori interessano la proprietà comunale, come evidenziato nella planimetria che si allega alla presente;

LA GIUNTA COMUNALE

accertata la propria competenza;
visti i pareri favorevoli espressi dai competenti uffici;
con voti favorevoli unanimi, voti espressi per alzata di mano,

d e l i b e r a

1. di concedere, per quanto di competenza ed ai soli fini patrimoniali, alla Società Dolomiti Reti S.p.A. con sede legale in via Manzoni nr. 24 a Rovereto (TN) e unità operativa a Trento Via Fersina 23, l'autorizzazione allo scavo per la realizzazione di un nuovo allacciamento con scavo di profondità 0.90 m e lunghezza 4,00 m, in via Erminio Marchetto in corrispondenza della p.ed. 1155, come da allegata planimetria;
2. di condizionare la presente all'osservanza delle seguenti prescrizioni:
   * nella fase di scavo dovrà essere prestata la massima attenzione al fine di evitare rotture a cavi telefonici, elettrici o altre reti tecnologiche;
   * siano salvi, rispettati e riservati eventuale diritti di terzi;
   * nel caso di lavori sulla sede stradale che comportino l'emanazione di un'ordinanza volta a limitare temporaneamente la circolazione (sensi unici alternati, interruzioni di transito, ecc.) dovrà essere depositata richiesta scritta almeno 10 giorni prima dell'inizio dei lavori;
   * in nessun caso durante l'esecuzione dei lavori ed al termine degli stessi possono essere lasciate sulla sede stradale situazioni di pericolo per la circolazione;
   * prima di effettuare il reinterro delle tubazioni dovrà essere effettuato un sopralluogo di verifica congiunto con un rappresentante del Comune o da persona delegata, e documentazione fotografica che dovrà essere depositata in Comune;
   * per pavimentazioni in porfido: ripristino della pavimentazione con cubetti di porfido su letto di sabbia con disegno come esistente;
   * per pavimentazioni in manto bituminoso: prima dell'inizio degli scavi si dovrà eseguire con i mezzi idonei il taglio del manto bituminoso ciò per non provocare nell'esecuzione dei lavori danni anche a superfici di strada non interessate dai lavori; il conglomerato bituminoso, da posare previa realizzazione di cassonetto nella sottostante fondazione stradale, dovrà essere eseguito immediatamente e comunque tempestivamente prima di qualsiasi sospensione dei lavori; nel caso dovessero manifestarsi cedimenti è fatto obbligo di eseguire immediata ricarica con conglomerato bituminoso idoneo;
3. di dare evidenza, ai sensi dell'art. 5 della L.R. 31.07.1993, n. 13 che avverso la presente deliberazione sono ammessi i seguenti ricorsi:
   * opposizione da parte di ogni cittadino entro il periodo di pubblicazione da presentare alla Giunta Comunale ai sensi della L.R. 04.01.1993, n. 1 e s.m.;
   * ricorso straordinario al Presidente della Repubblica da parte di chi vi abbia interesse, per i motivi di legittimità entro 120 giorni ai sensi del D.P.R. 24.01.1971, n. 1199;
   * ricorso giurisdizionale al T.R.G.A. di Trento da parte di chi via abbia interesse entro 60 giorni ai sensi della Legge 06.12.1971, n. 1034.

Dolomiti reti

Sistema Informativo Reti

10/10/2012

1:500

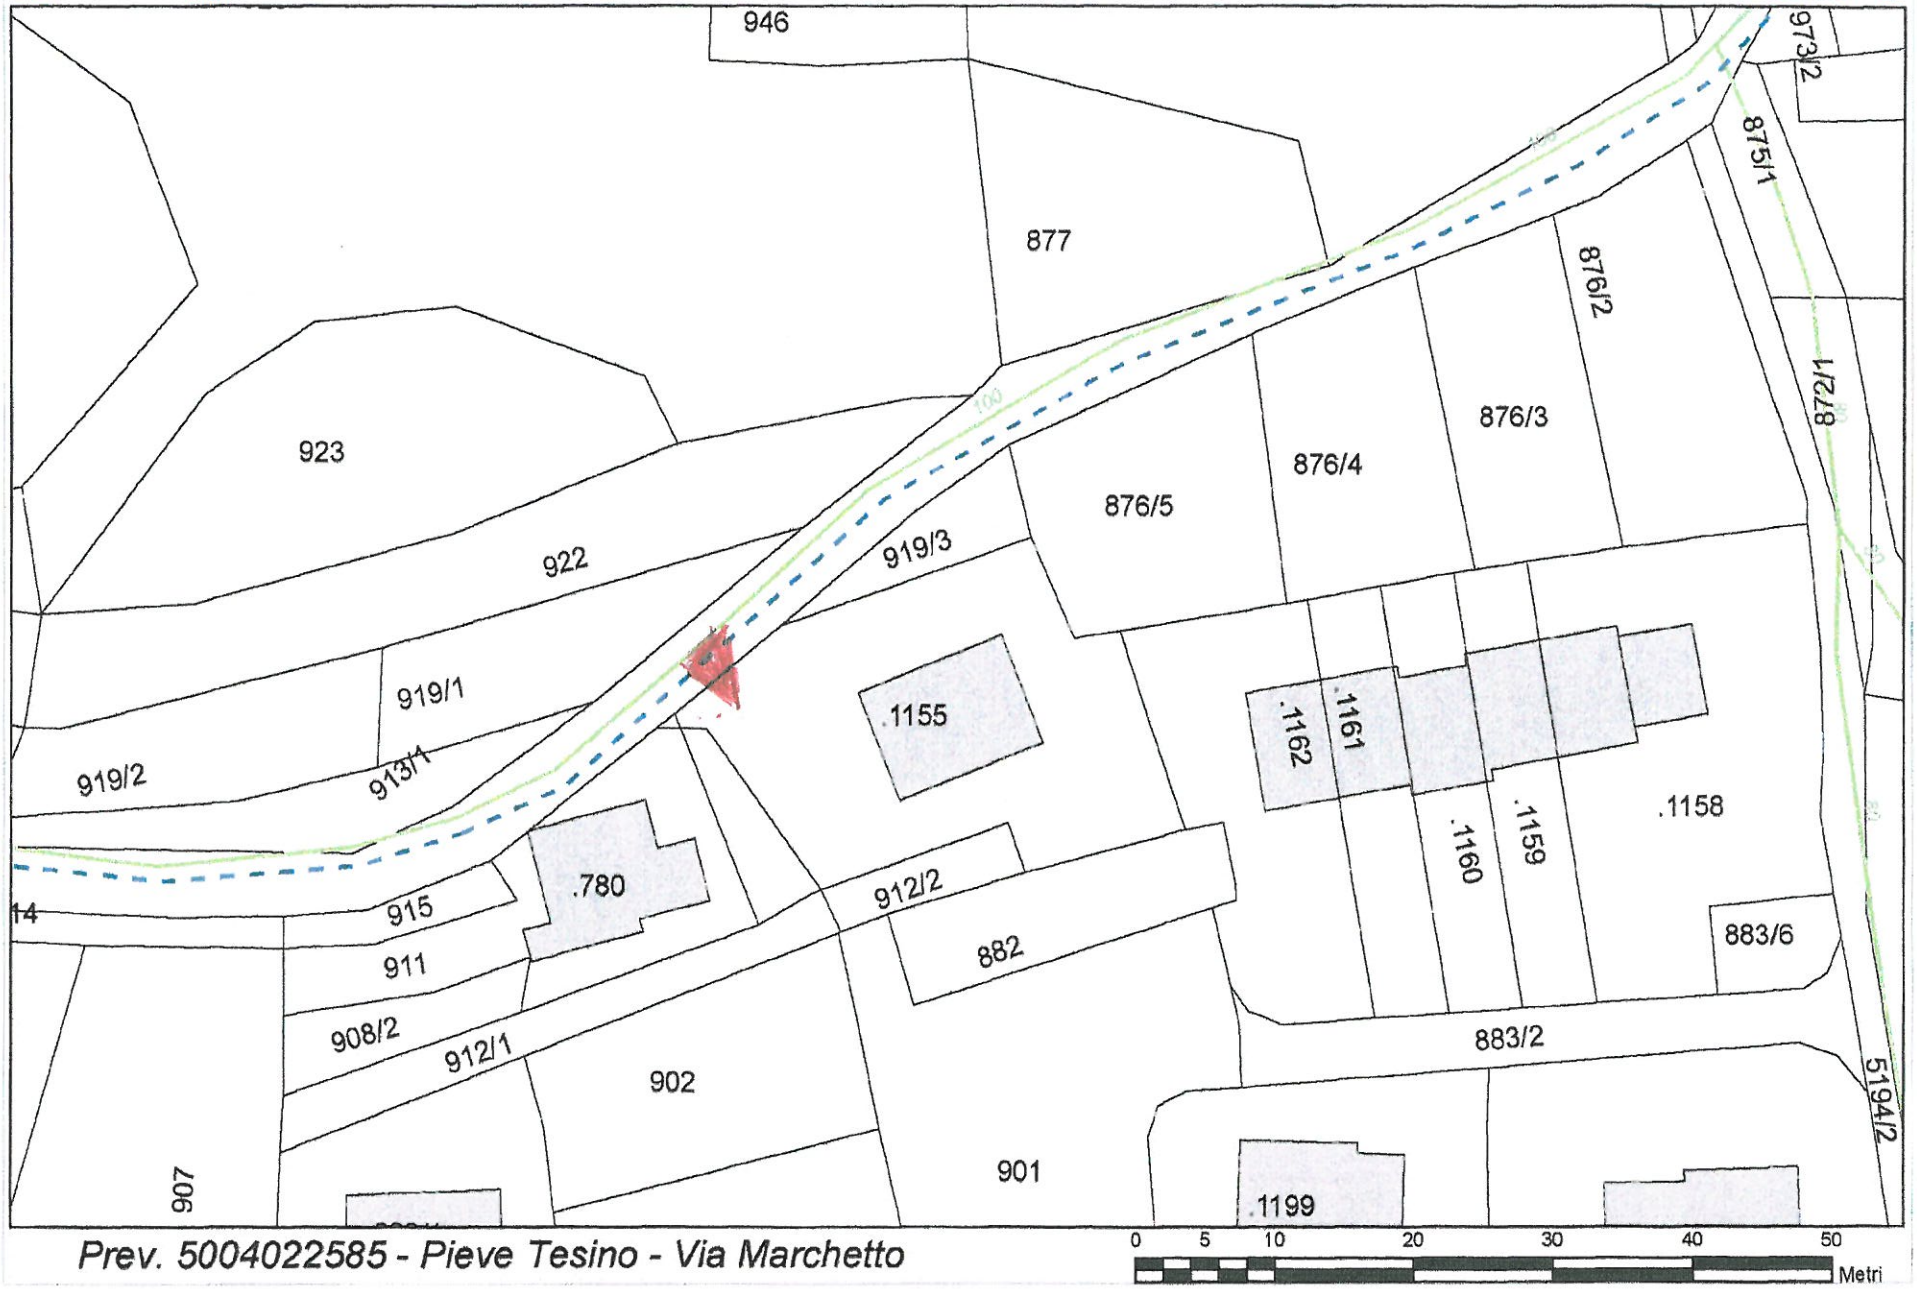

Prev. 5004022585 - Pieve Tesino - Via Marchetto

Verbale letto, confermato e sottoscritto.

IL VICE SINDACO
f.to dott.ssa Chiara Avanzo

IL SEGRETARIO COMUNALE
f.to dott. Stefano Menguzzo

CERTIFICATO DI PUBBLICAZIONE

Il sottoscritto, Segretario comunale, su conforme attestazione dell'incaricato alle pubblicazioni, certifica che, la presente deliberazione, è in pubblicazione all'Albo Pretorio del Comune di Pieve Tesino dal giorno 02.11.2012, n. 393 reg. Pubblicazioni, per **dieci giorni** consecutivi.

Pieve Tesino, lì 02.11.2012

IL SEGRETARIO COMUNALE
f.to dott. Stefano Menguzzo

Certifica altresì che, entro il periodo di pubblicazione della medesima, non risultano pervenuti reclami, opposizioni.

Pieve Tesino, lì_____

IL SEGRETARIO COMUNALE
dott. Stefano Menguzzo

---

deliberazione esecutiva a pubblicazione avvenuta

inviata ai Capigruppo consiliari in data 02.11.2012

IL SEGRETARIO COMUNALE
f.to dott. Stefano Menguzzo