



COMUNE DI PIEVE TESINO

PROVINCIA DI TRENTO

VERBALE DI DELIBERAZIONE

della

GIUNTA COMUNALE

n. 134 Reg. deliberazioni

OGGETTO: autorizzazione alla Società SET Distribuzione S.p.A. per lo scavo e la posa dell'elettrodotto 20KV in cavo interrato per la modifica dell'assetto della rete MT nell'abitato di Pieve Tesino.

Il giorno **ventitrè** mese di **agosto 2011** ad ore **17.10** nella sala delle riunioni, presso il Municipio di Pieve Tesino, previa regolare convocazione, si è riunita la Giunta comunale.

Sono presenti i Signori:

1. **Livio Mario Gecele**
2. **Chiara Avanzo**
3. **Stefania Buffa**
4. **Bruno Nervo**

Sono assenti i Signori: **Prati Eric**

Assiste il Segretario Comunale Signor **dott. Stefano Menguzzo**.

Riconosciuto legale il numero degli intervenuti, il sign. **Livio Mario Gecele**, in qualità di **Sindaco**, assume la **Presidenza** e dichiara aperta la seduta, per la trattazione dell'argomento in oggetto.

OGGETTO: autorizzazione alla Società SET Distribuzione S.p.A. per lo scavo e la posa dell'elettrodotto 20KV in cavo interrato per la modifica dell'assetto della rete MT nell'abitato di Pieve Tesino.

Il Relatore premette:

la Società SET Distribuzione S.p.A. con sede legale in Via Manzoni n. 24 a Rovereto (TN) e unità operativa a Trento Via Fersina 23 ha richiesto, con nota pervenuta in data 01.07.2011 prot. n. 3490, l'autorizzazione allo scavo su proprietà comunale per la posa dell'elettrodotto 20KV in cavo interrato per la modifica dell'assetto della rete MT nell'abitato del Comune di Pieve Tesino. I lavori interessano la proprietà comunale, come evidenziato nella planimetria che si allega alla presente;

LA GIUNTA COMUNALE



accertata la propria competenza;
visti i pareri favorevoli espressi dai competenti uffici;
con voti favorevoli unanimi, voti espressi per alzata di mano,

delibera

1. di concedere, per quanto di competenza ed ai soli fini patrimoniali, alla Società SET Distribuzione S.p.A. Trentino Servizi con sede legale in Via Manzoni n. 24 a Rovereto (TN) e unità operativa a Trento Via Fersina 23, l'autorizzazione allo scavo e per la posa dell'elettrodotto 20KV in cavo interrato per la modifica dell'assetto della rete MT nell'abitato del Comune di Pieve Tesino, come da allegata planimetria;
2. di condizionare la presente all'osservanza delle seguenti prescrizioni:
 - * nella fase di scavo dovrà essere prestata la massima attenzione al fine di evitare rotture a cavi telefonici, elettrici o altre reti tecnologiche;
 - * siano salvi, rispettati e riservati eventuale diritti di terzi;
 - * nel caso di lavori sulla sede stradale che comportino l'emanazione di un'ordinanza volta a limitare temporaneamente la circolazione (sensi unici alternati, interruzioni di transito, ecc.) dovrà essere depositata richiesta scritta almeno 10 giorni prima dell'inizio dei lavori;
 - * in nessun caso durante l'esecuzione dei lavori ed al termine degli stessi possono essere lasciate sulla sede stradale situazioni di pericolo per la circolazione;
 - * prima di effettuare il reinterro delle tubazioni dovrà essere effettuato un sopralluogo di verifica congiunto con un rappresentante del Comune o da persona delegata, e documentazione fotografica che dovrà essere depositata in Comune;
 - * per pavimentazioni in porfido: ripristino della pavimentazione con cubetti di porfido su letto di sabbia con disegno come esistente;
 - * per pavimentazioni in manto bituminoso: prima dell'inizio degli scavi si dovrà eseguire con i mezzi idonei il taglio del manto bituminoso ciò per non provocare nell'esecuzione dei lavori danni anche a superfici di strada non interessate dai lavori; il conglomerato bituminoso, da posare previa realizzazione di cassonetto nella sottostante fondazione stradale, dovrà essere eseguito immediatamente e comunque tempestivamente prima di qualsiasi sospensione dei lavori; nel caso

dovessero manifestarsi cedimenti è fatto obbligo di eseguire immediata ricarica con conglomerato bituminoso idoneo;

- * l'inizio dei lavori dovrà essere concordato, come precedentemente stabilito con comunicazione di data 27 luglio 2011 prot. 4060, al fine di coordinare i lavori in oggetto con quelli previsti per il rifacimento della rete fognaria e dell'acquedotto;
3. di dare evidenza, ai sensi dell'art. 5 della L.R. 31.07.1993, n. 13 che avverso la presente deliberazione sono ammessi i seguenti ricorsi:
- * opposizione da parte di ogni cittadino entro il periodo di pubblicazione da presentare alla Giunta Comunale ai sensi della L.R. 04.01.1993, n. 1 e s.m.;
 - * ricorso straordinario al Presidente della Repubblica da parte di chi vi abbia interesse, per i motivi di legittimità entro 120 giorni ai sensi del D.P.R. 24.01.1971, n. 1199;
 - * ricorso giurisdizionale al T.R.G.A. di Trento da parte di chi vi abbia interesse entro 60 giorni ai sensi della Legge 06.12.1971, n. 1034.

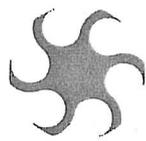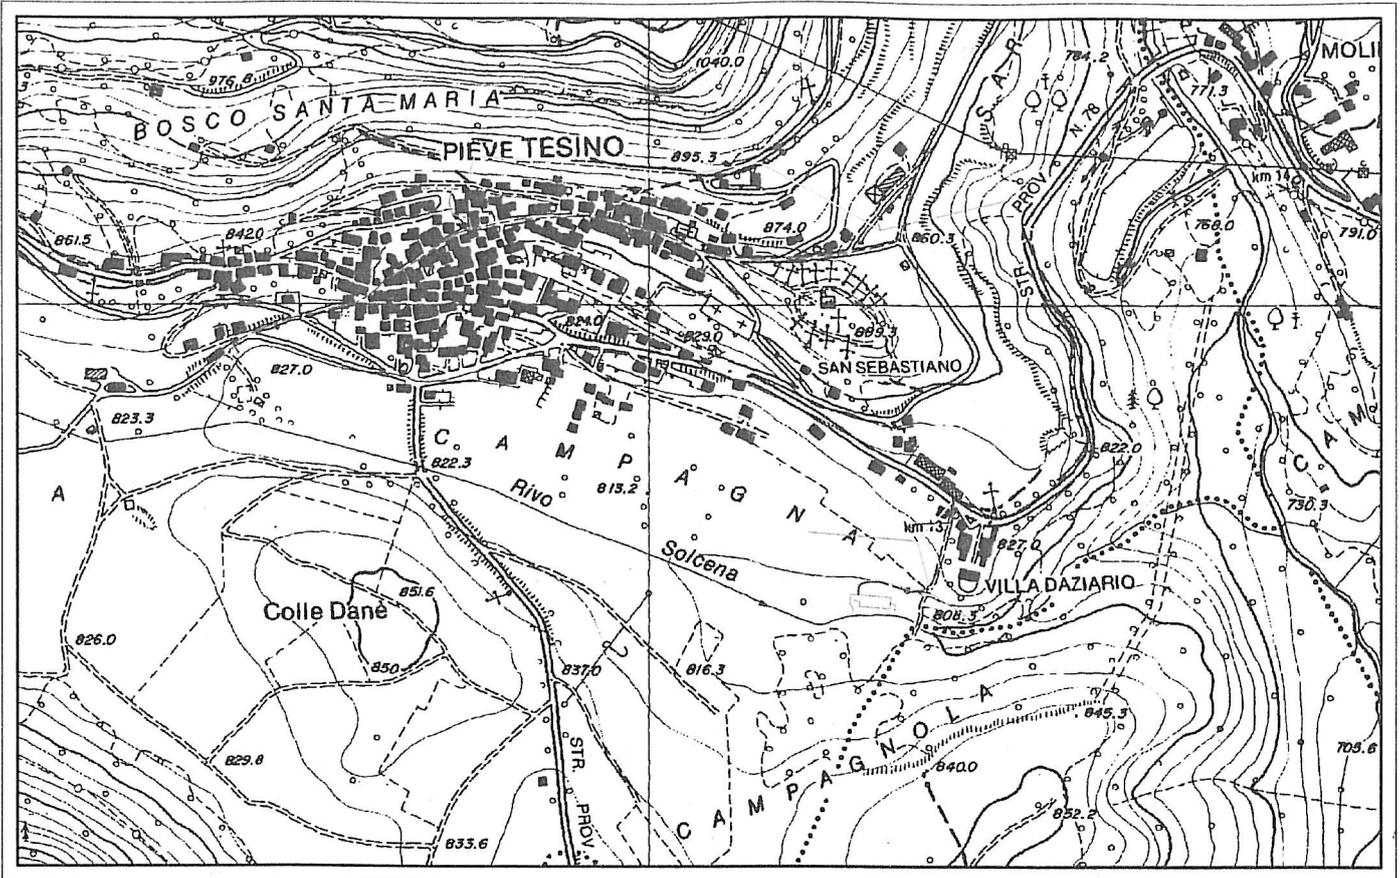

SET
DISTRIBUZIONE

ELETTRODOTTO: Linea 20 kV uscite da cab. "Ponte Pieve"

DISEGNO:

28210_C

PROGETTO:

Modifica assetto rete MT nel paese di Pieve Tesino

CONCESSIONE:

C11002

COMUNE CATASTALE:

PIEVE TESINO

COMUNE AMMINISTRATIVO:

PIEVE TESINO

DATA: dicembre 2010

ELABORATO:

COROGRAFIA E PLANIMETRIA

RIFERIMENTI:

SCALA: VARIE

TECNICO ESECUTORE: Gianfranco Rippa

VISTO:

AGGIORNAMENTI:

Oggetto

Data

ORDINE DEGLI INGEGNERI
DELLA PROV. DI TRENTO

dr.ing. ALVARO VENZANO


ISCRIZIONE ALBO n° 1182

PLANIMETRIA
C.C. PIEVE TESINO
scala 1:2000

Jopi

LEGENDA

- LINEA 20 KV AEREA ESISTENTE
- - - LINEA 20 KV IN CAVO INTERRATO ESISTENTE
- - - - LINEA 20 KV IN CAVO INTERRATO DA COSTRUIRE
- - - - LINEA 20 KV IN CAVO INTERRATO DA DEMOLIRE
- - - - LINEA 20 KV AEREA DA DEMOLIRE

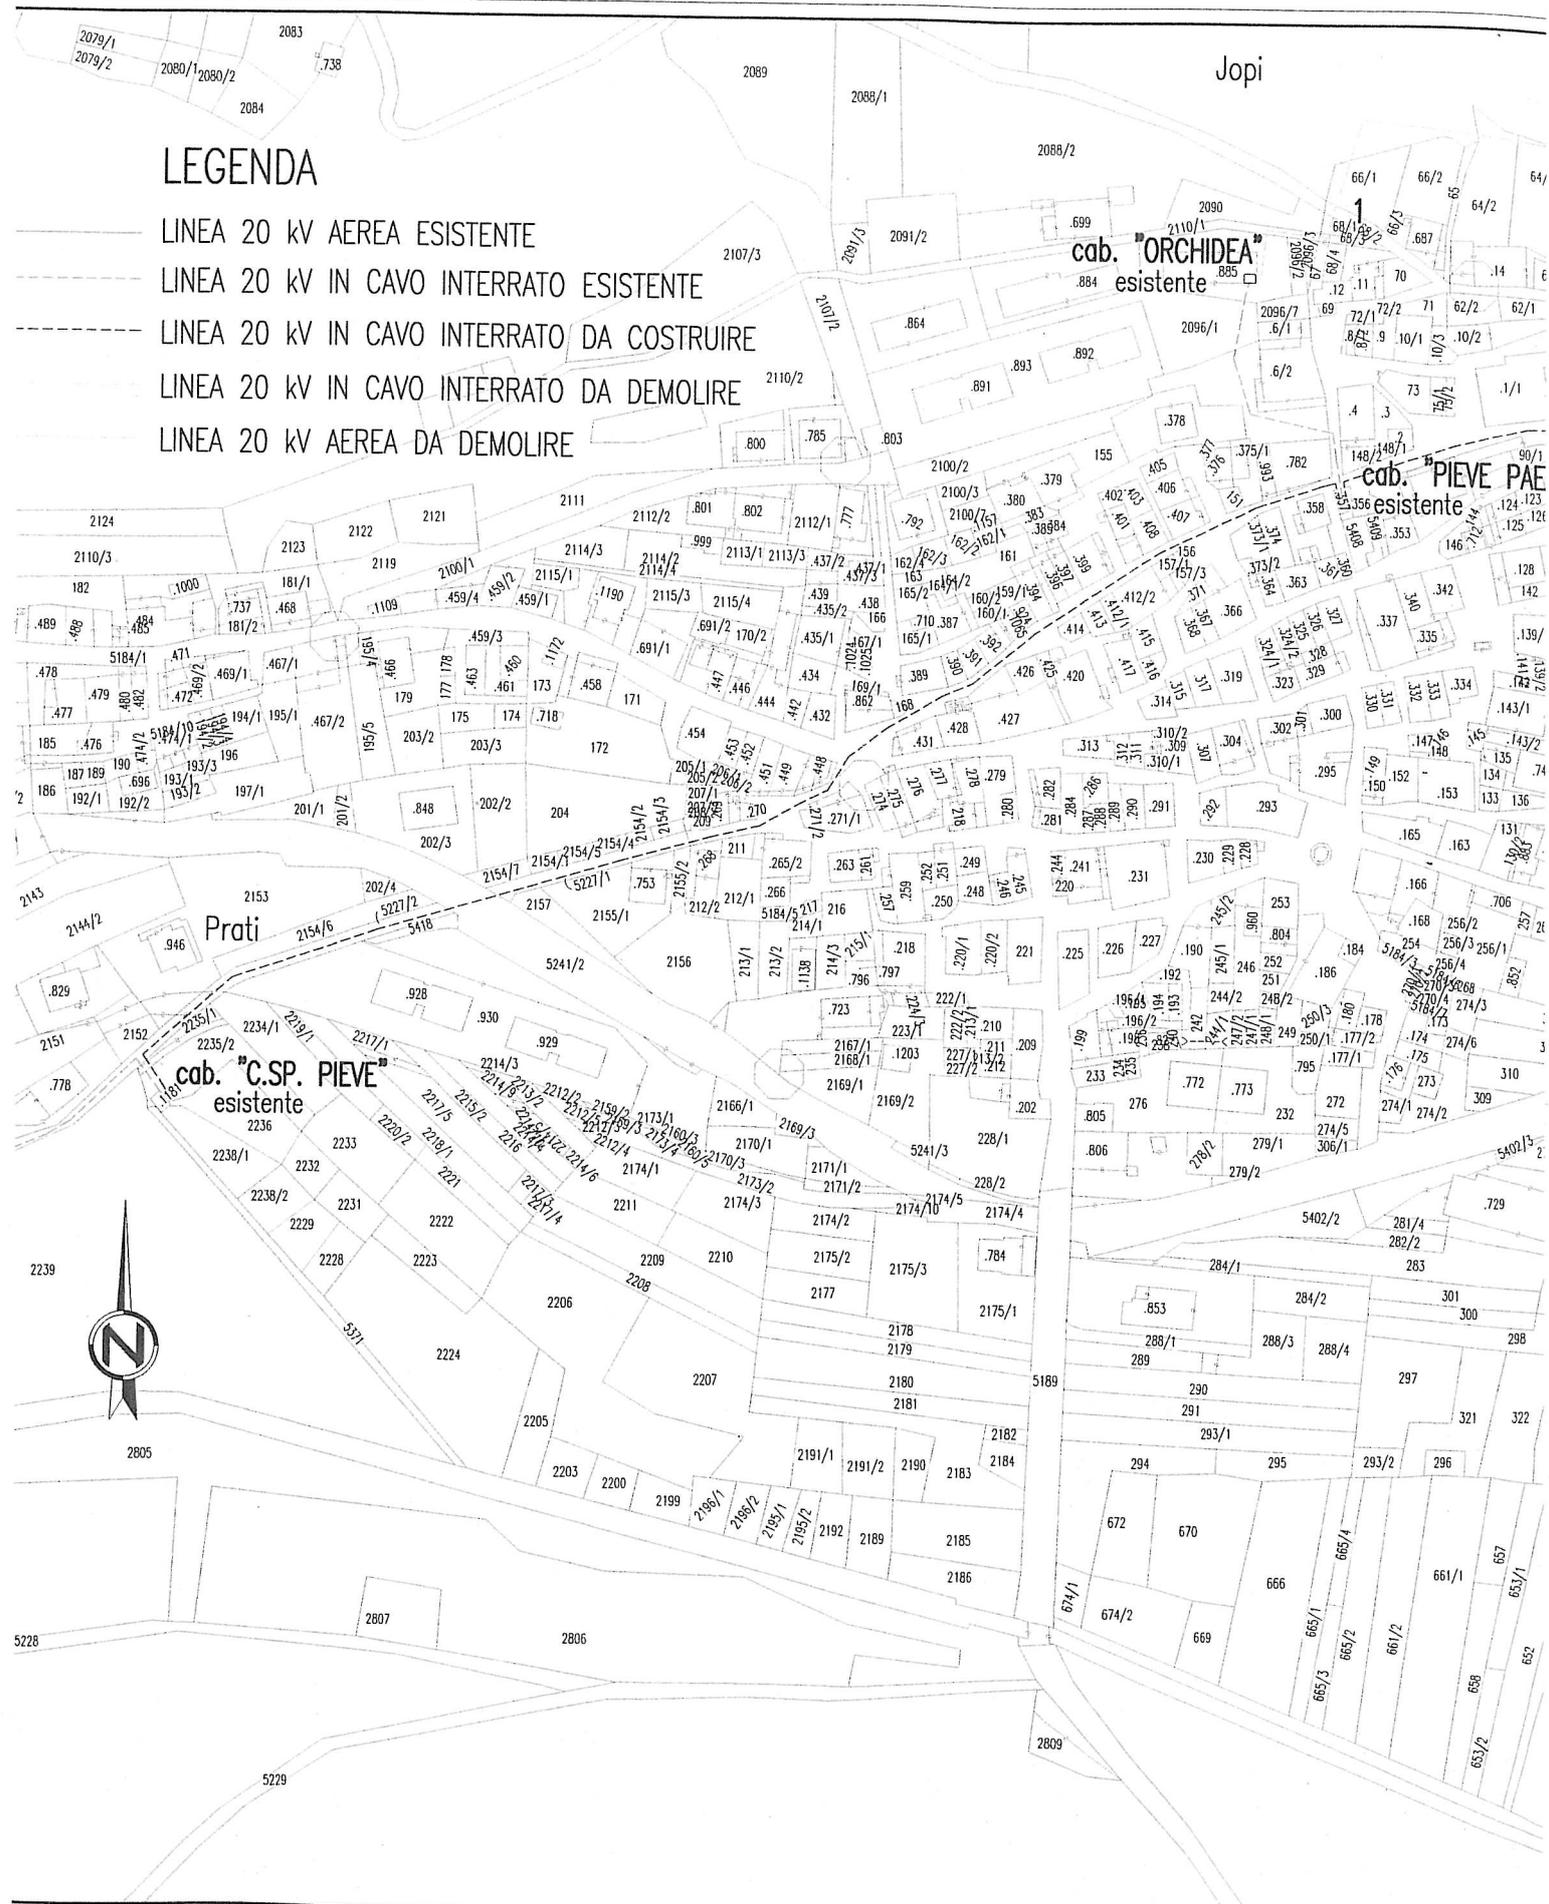


Prati

cab. "C.SP. PIEVE"
esistente


cab. "ORCHIDEA"
esistente

cab. "PIEVE PAE"
esistente



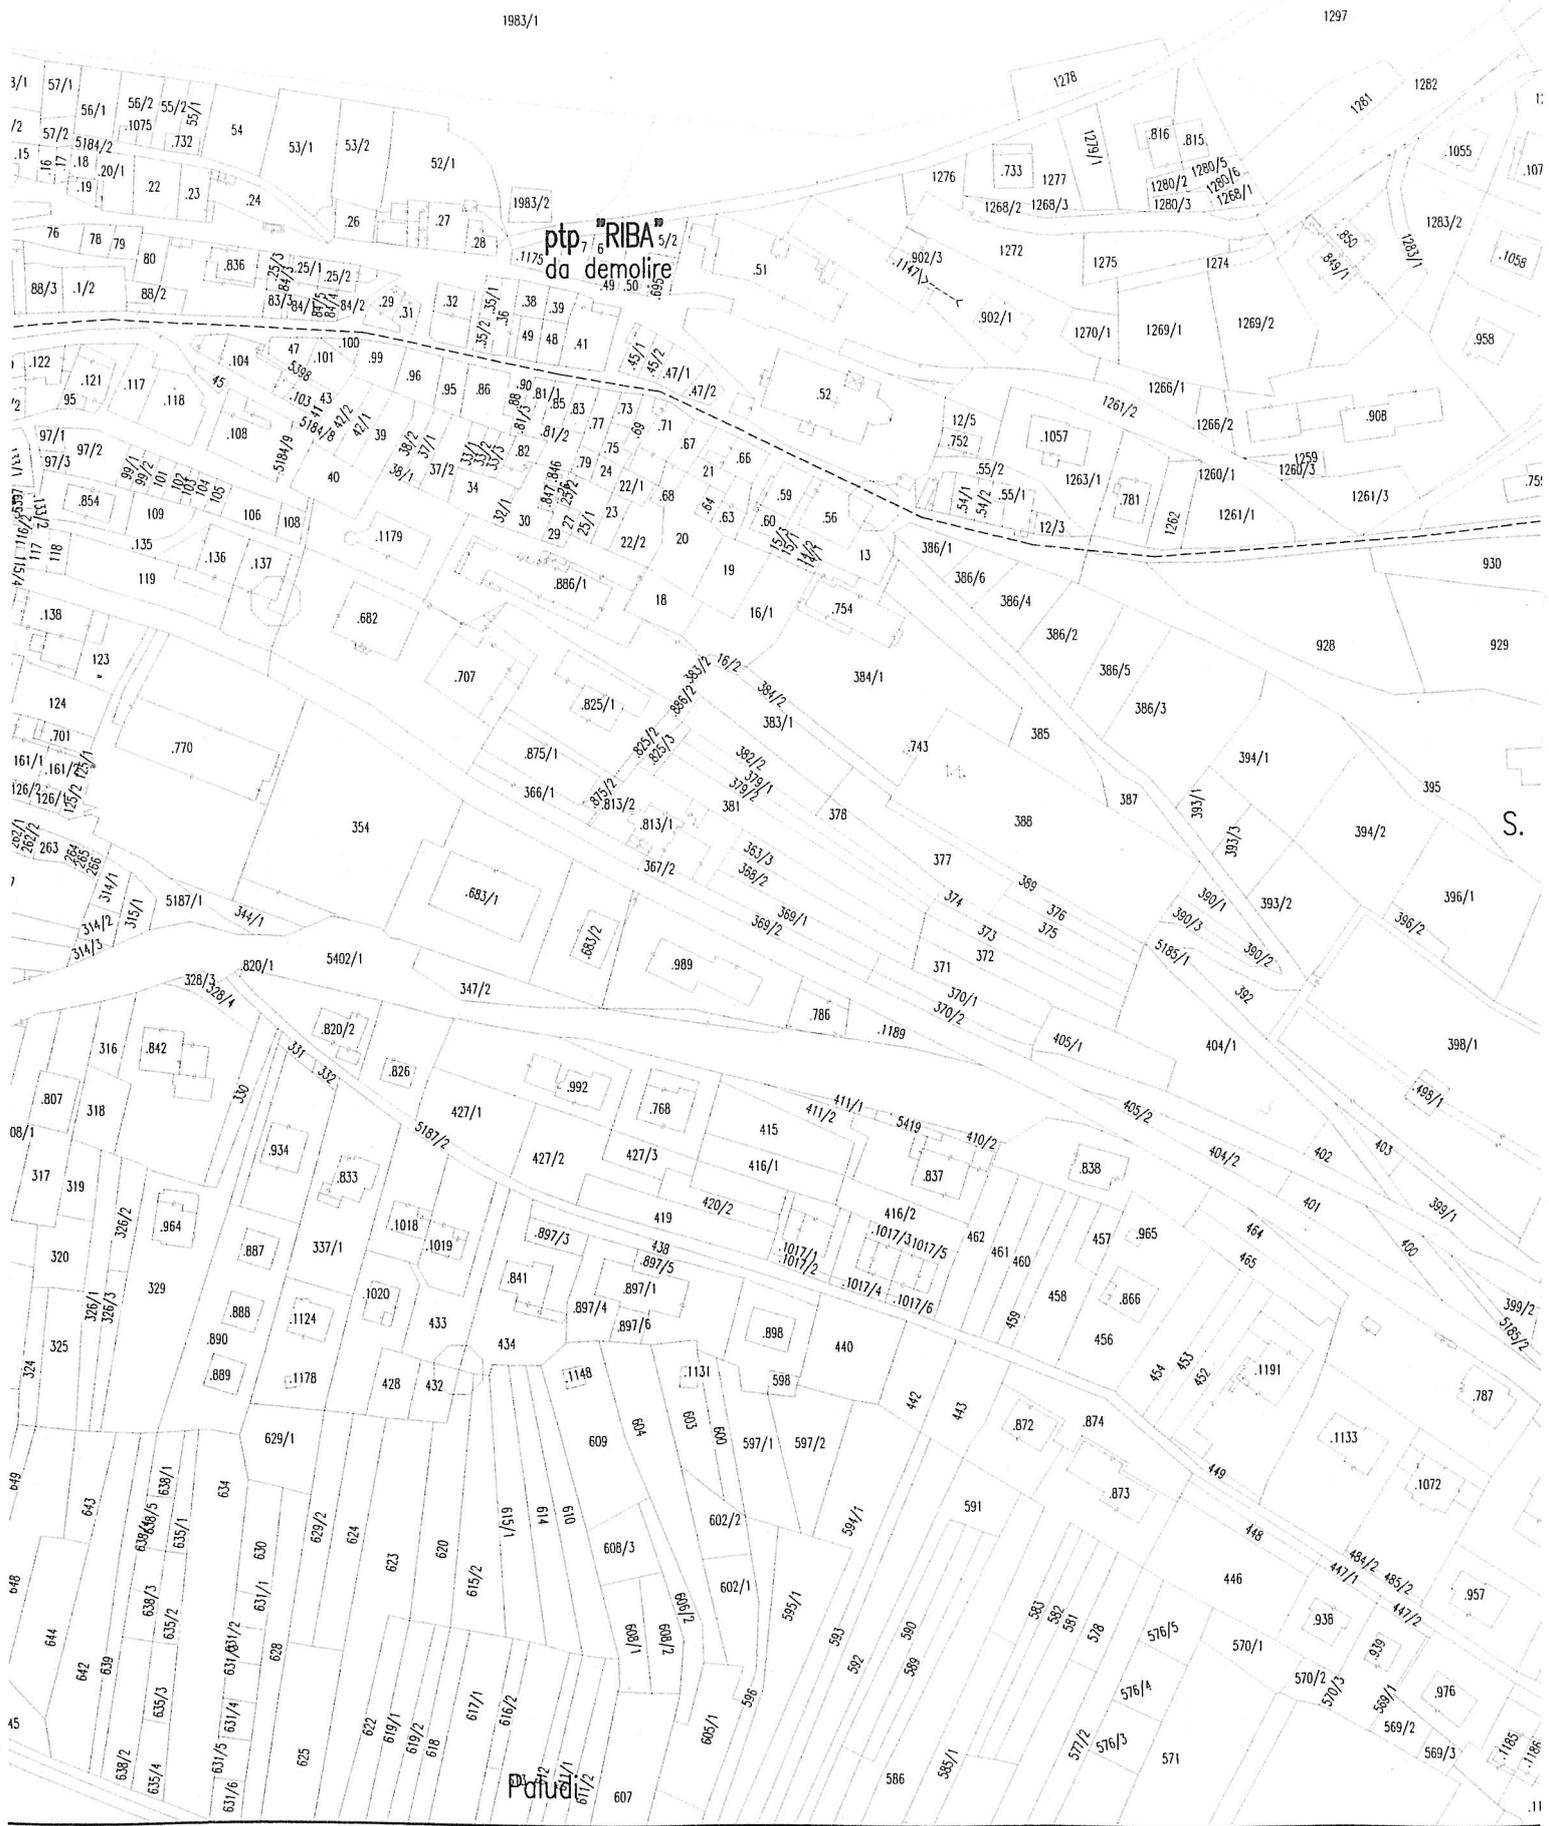

S.

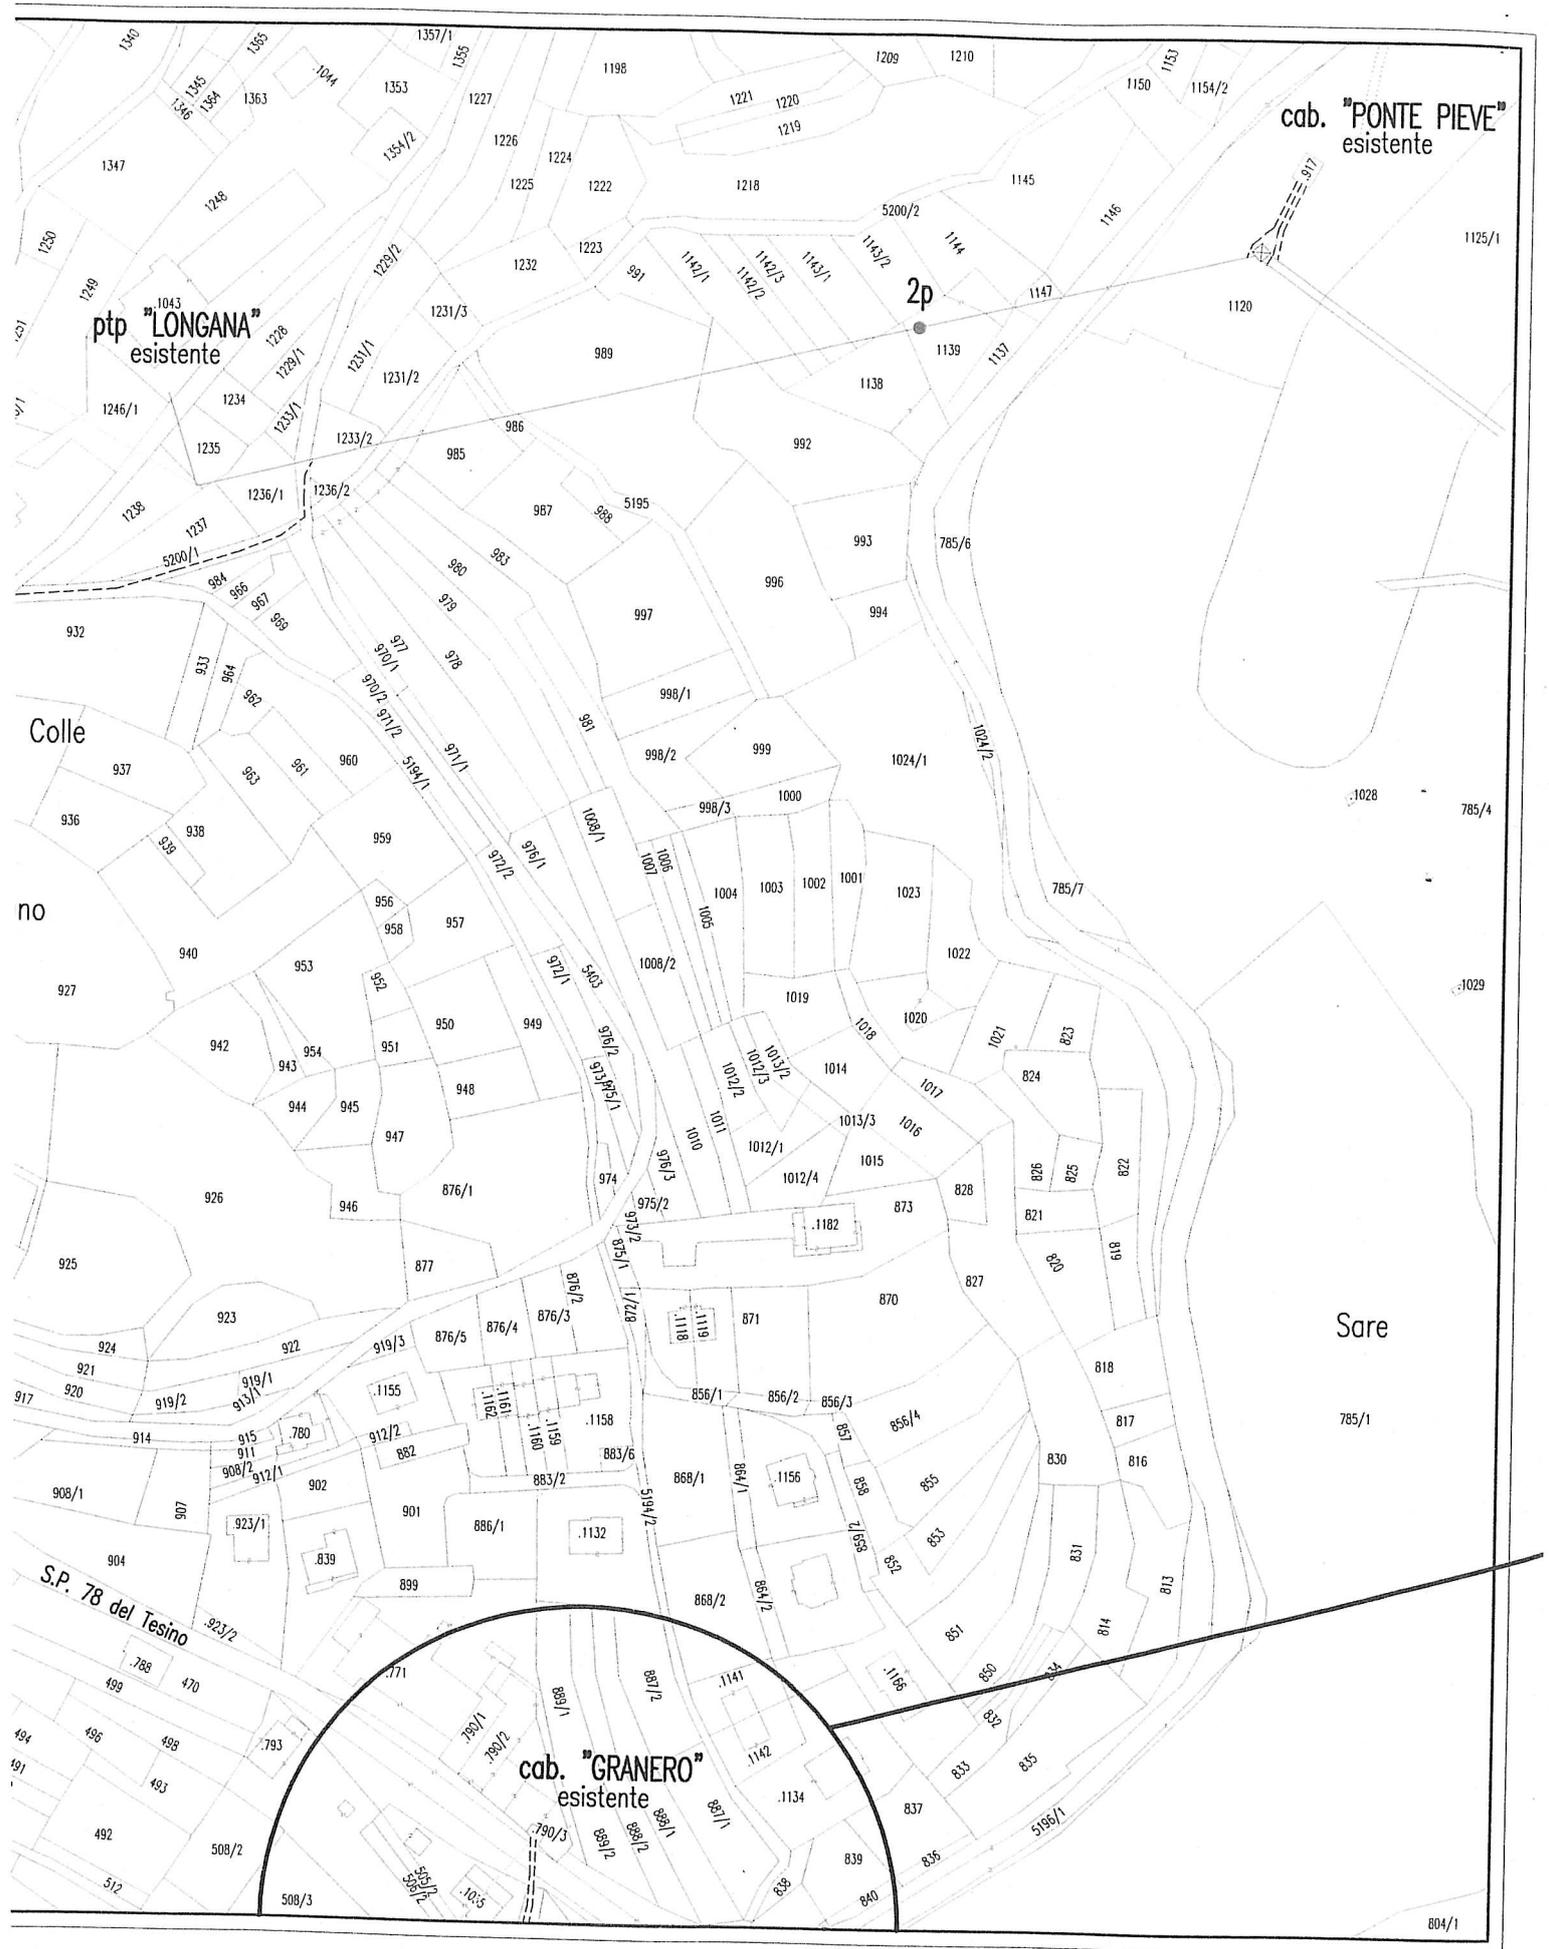

ptp "LONGANA"
esistente

cab. "PONTE PIEVE"
esistente

2p

cab. "GRANERO"
esistente

S.P. 78 del Tesino

Sare

Verbale letto, confermato e sottoscritto.

IL SINDACO
f.to Livio Mario Gecele

IL SEGRETARIO COMUNALE
f.to dott. Stefano Menguzzo

CERTIFICATO DI PUBBLICAZIONE

Il sottoscritto, Segretario comunale, su conforme attestazione dell'incaricato alle pubblicazioni, certifica che, la presente deliberazione, è in pubblicazione all'Albo Pretorio del Comune di Pieve Tesino dal giorno 25.08.2011, n. 283 reg. Pubblicazioni, per **dieci giorni** consecutivi.

Pieve Tesino, li 25.08.2011

IL SEGRETARIO COMUNALE
f.to dott. Stefano Menguzzo

Certifica altresì che, entro il periodo di pubblicazione della medesima, non risultano pervenuti reclami, opposizioni.

Pieve Tesino, li _____

IL SEGRETARIO COMUNALE
dott. Stefano Menguzzo

delibera esecutiva a pubblicazione avvenuta

inviata ai Capigruppo consiliari in data 25.08.2011

IL SEGRETARIO COMUNALE
f.to dott. Stefano Menguzzo