SCHEMA UNIFILARE NUOVO QUADRO ELETTRICO

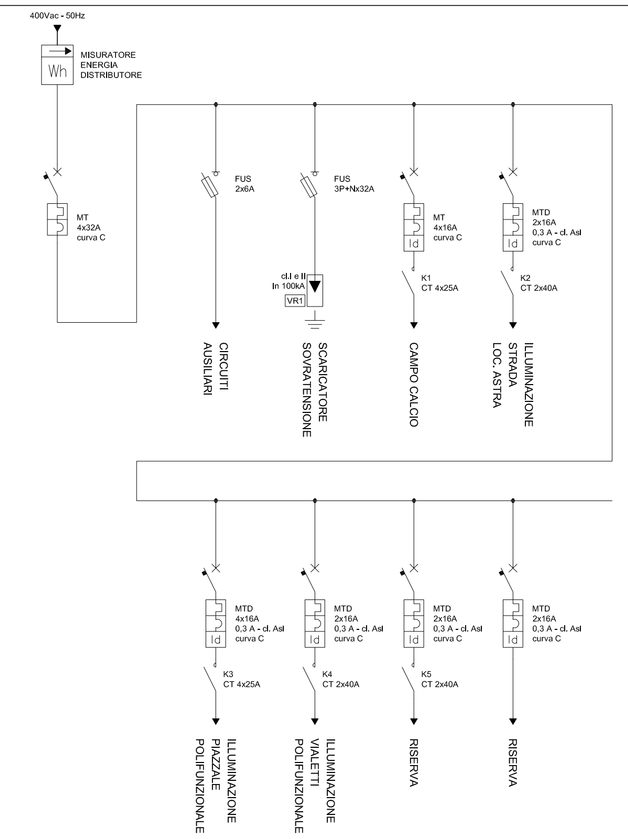

CIRCUITI AUSILIARI

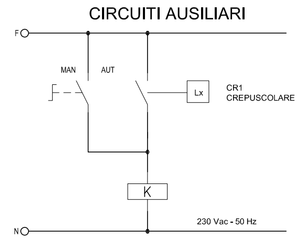

SISTEMA ILLUMINANTE ARTISTICO SINGOLO - CENTRO STORICO

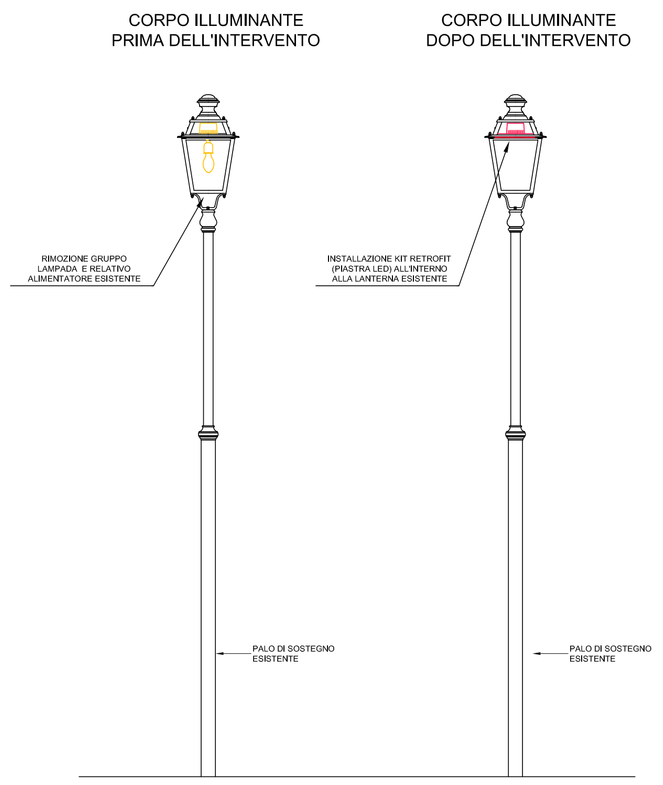

SIMBOLO IN PLANIMETRIA:	21W
SIMBOLO IN PLANIMETRIA:	21W

N.B. Le dimensioni della piastra LED dovranno essere adeguate per l'installazione all'interno del corpo illuminante esistente

PLANIMETRIA - PIEVE TESINO - SCALA (1:1.000)

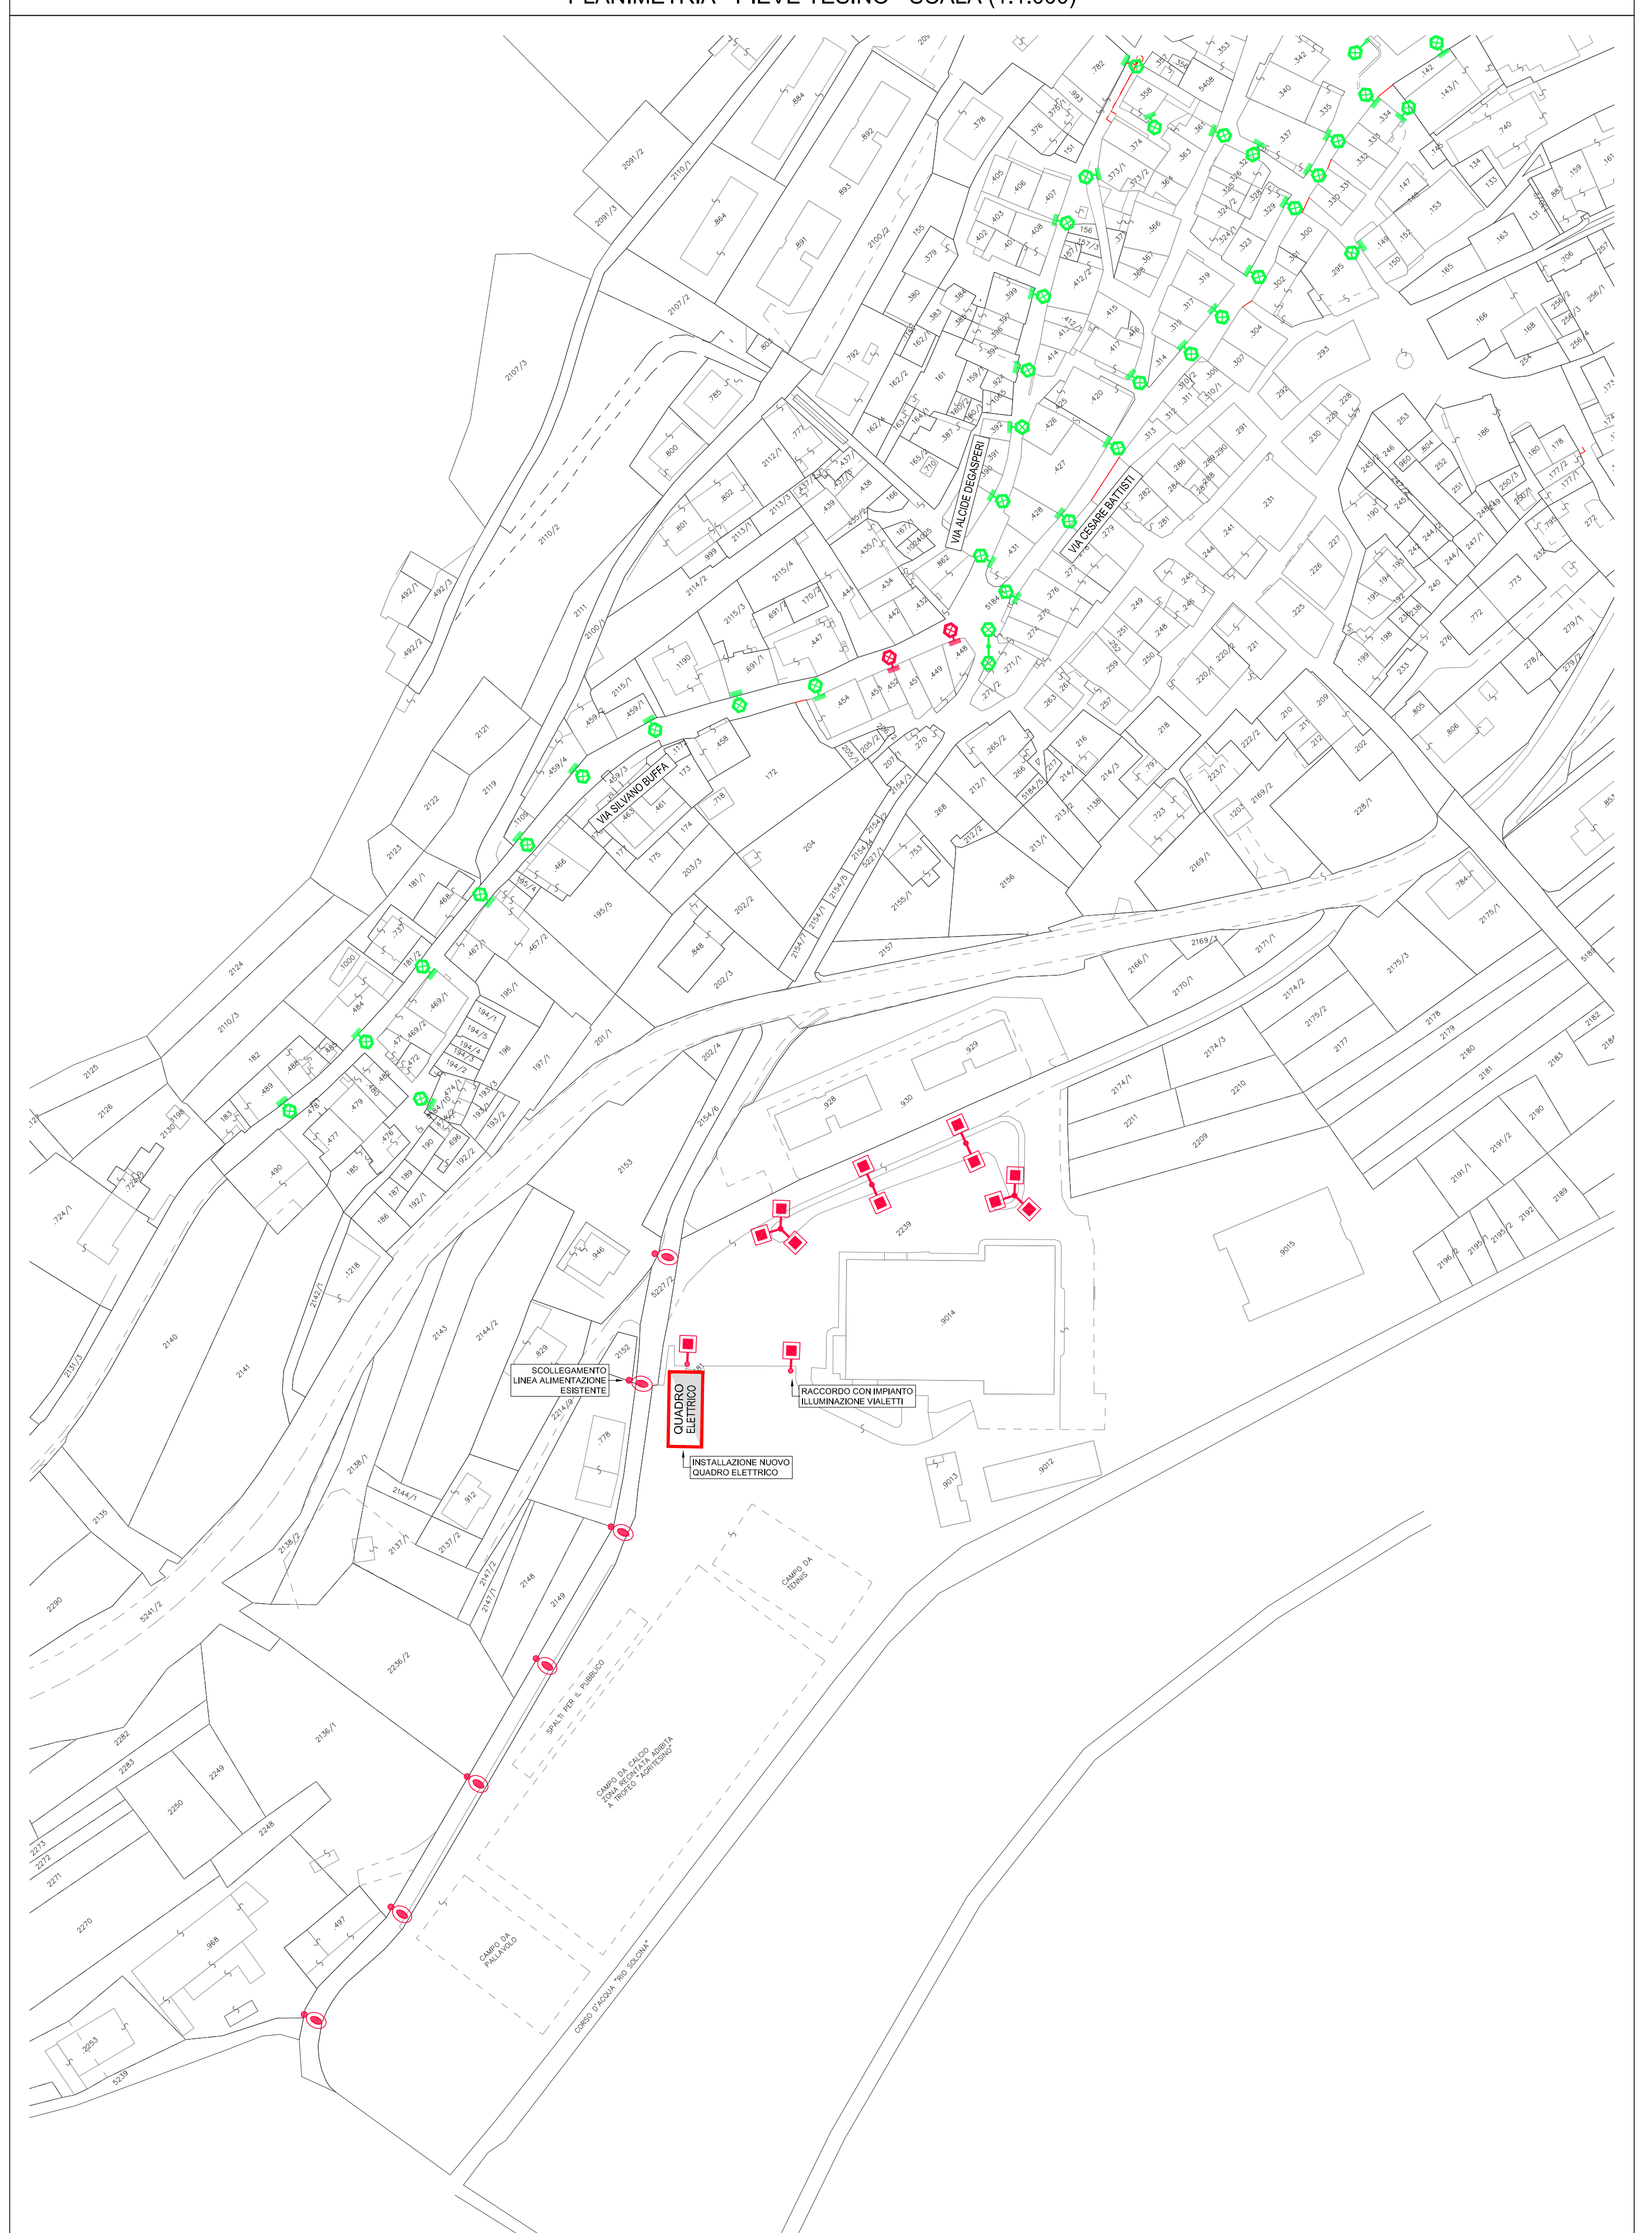

LEGENDA SIMBOLI

SIMBOLO	DESCRIZIONE
	NUOVO kit retrofit per lanterna artistica esistente, installata su palo, sorgente LED pot. 21W - 2.845lm - 3.000°K - ottica stradale 3B
	NUOVO kit retrofit per lanterna artistica esistente, installata a parete, sorgente LED pot. 21W - 2.845lm - 3.000°K - ottica stradale 3B
	NUOVO apparecchio illuminante tipo stradale, installato su palo, sorgente LED pot. 52W - 6,614lm - 3.000°K - ottica stradale 3B - h PL 8m
	NUOVO apparecchio illuminante tipo stradale, installato su palo, sorgente LED pot. 52W - 6.548lm - 3.000°K - ottica asimmetrica 3F - h PL 5m
	Sistema illuminante ESISTENTE, tipo artistico

FRONTE NUOVO QUADRO ELETTRICO

VISTA FRONTALE - ARMADIO STRADALE

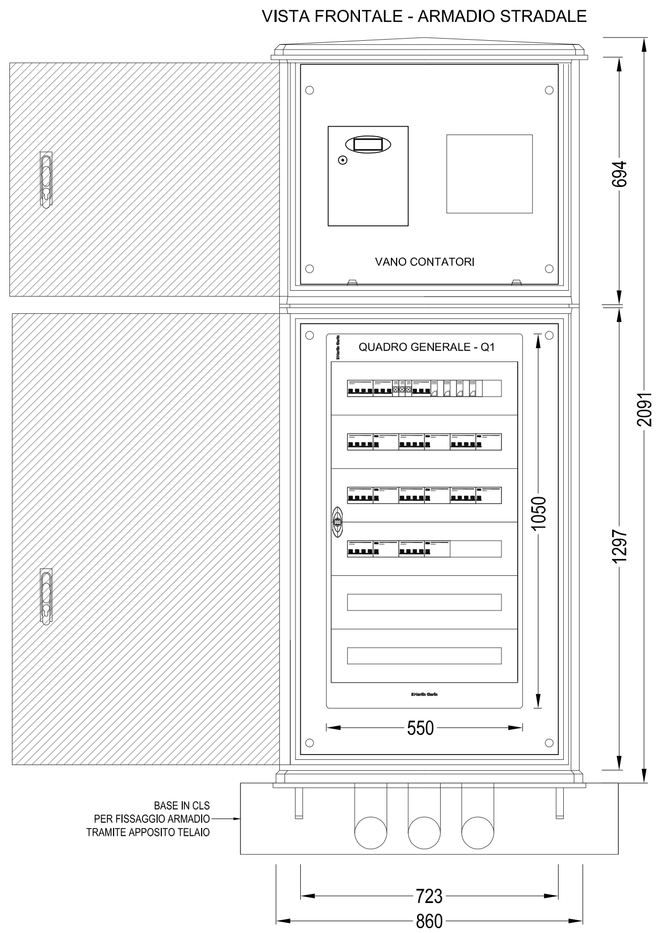

ARMADIO STRADALE, IN SMC, IP44, dim.(2.091x860x450)mm,
2 VANI tipo CONCHIGLIA CVL/SST O EQUIVALENTE

SISTEMA ILLUMINANTE STRADALE - LOC. ASTRA

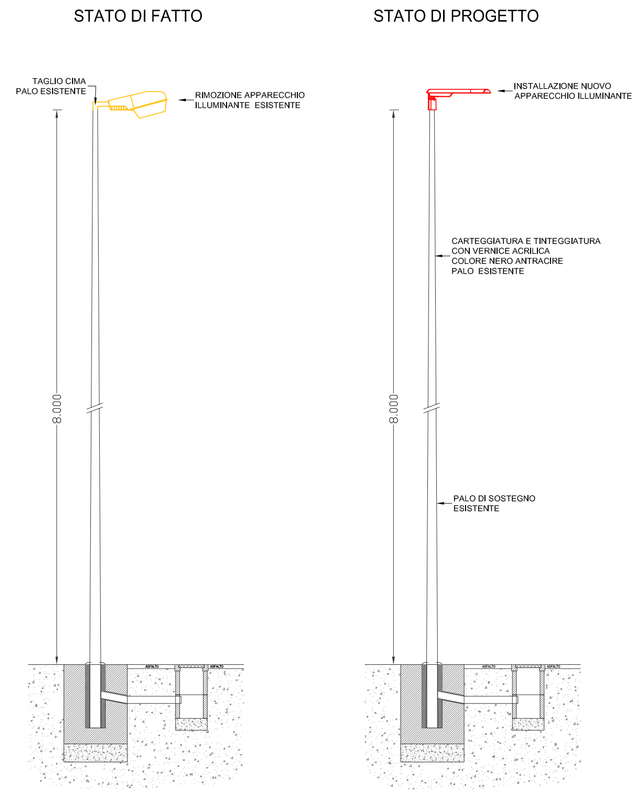

SIMBOLO IN PLANIMETRIA:	

STUDIO TECNICO ANDREA GIAMPICCOLO

Via Nuova Inferiore 33b - 38059 - Samone (TN)
Tel. +39 3203524221 - Fax +39 0461 762804
E-mail: studiotecnicoag@gmail.com

COMMITTENTE:

COMUNE DI PIEVE TESINO

PIAZZA BUFFA n. 1 - 38050 - PIEVE TESINO (TN)

PROGETTO:

EFFICIENTAMENTO ENERGETICO ILLUMINAZIONE PUBBLICA NEL COMUNE DI PIEVE TESINO

FASE:

PROGETTO ESECUTIVO

TITOLO:

PLANIMETRIA GENERALE
DISPOSIZIONE APPARECCHI ILLUMINANTI

COMMESSA:	*SCALA:*	*IL TECNICO:*
2028	1:1.000	Collegio Periti Industriali e Periti Industriali Laureati Provincia di Trento – SETTORE ELETTRICO Per. Ind. Andrea Giampiccolo ISCRIZIONE ALBO N°2123
ELABORATO:	*DATA:*	
T01	OTTOBRE 2020	

Non e' permesso consegnare a terzi o riprodurre questo documento, ne' utilizzarne il contenuto o renderlo comunque noto a terzi senza nostra esplicita autorizzazione. Ogni infrazione comporta il risarcimento dei danni subiti. E' fatta riserva di tutti i diritti derivati da brevetti o modelli.