




ESTRATTO TUTELE PAESISTICHE
Scala 1 : 10 000

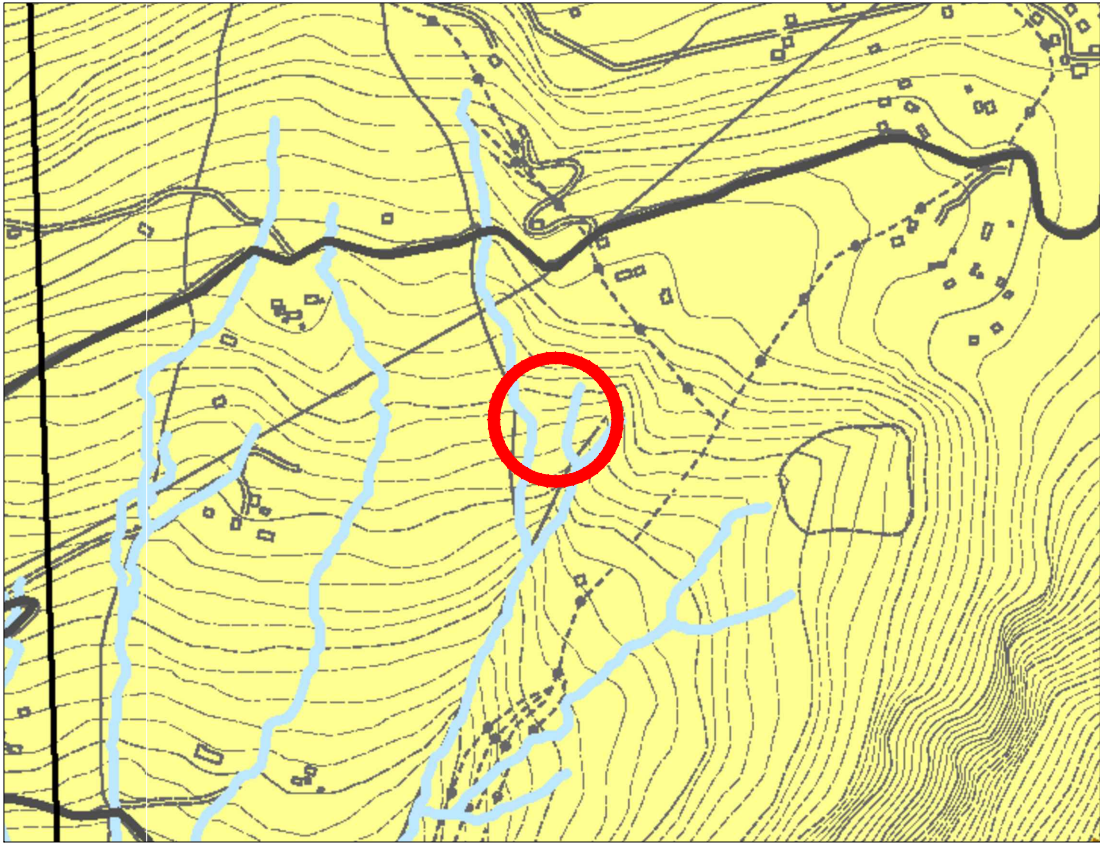

ESTRATTO CARTA DI SINTESI DELLA PERICOLOSITA'
Scala 1 : 10 000

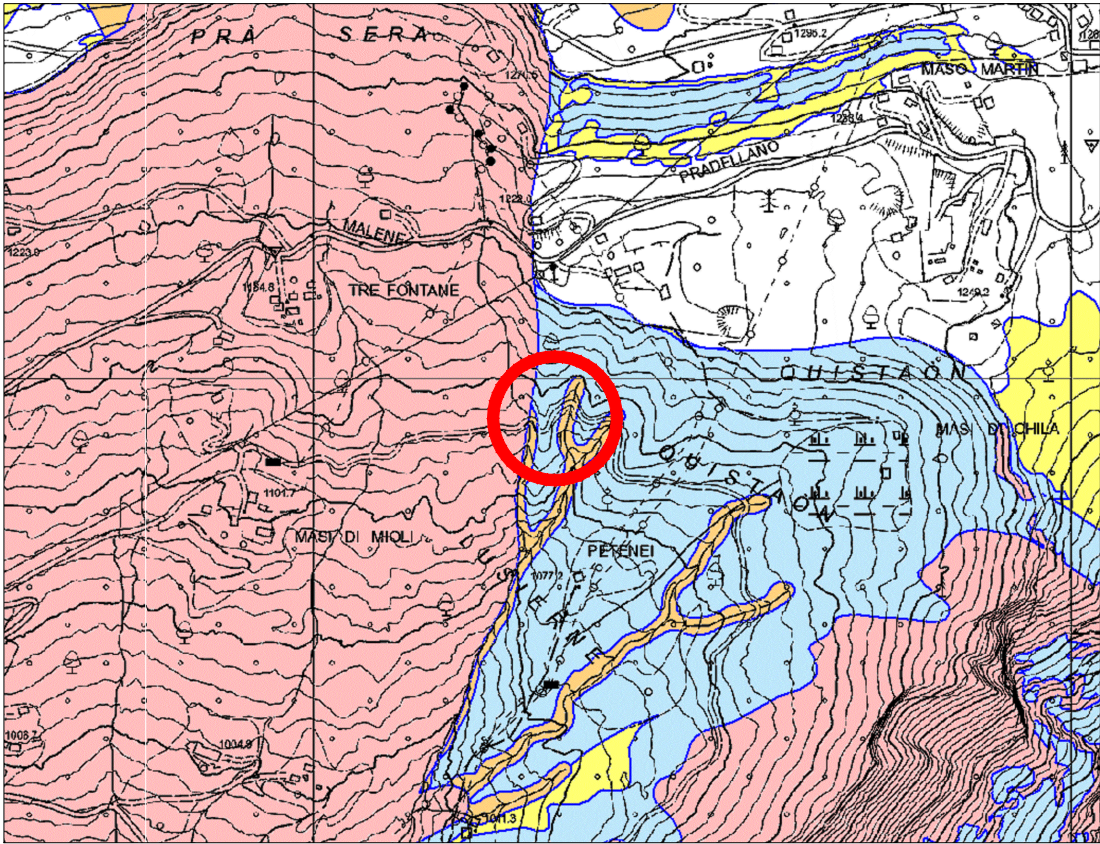


ESTRATTO PRG IN VIGORE - C.C. PIEVE TESINO
Scala 1:2 000

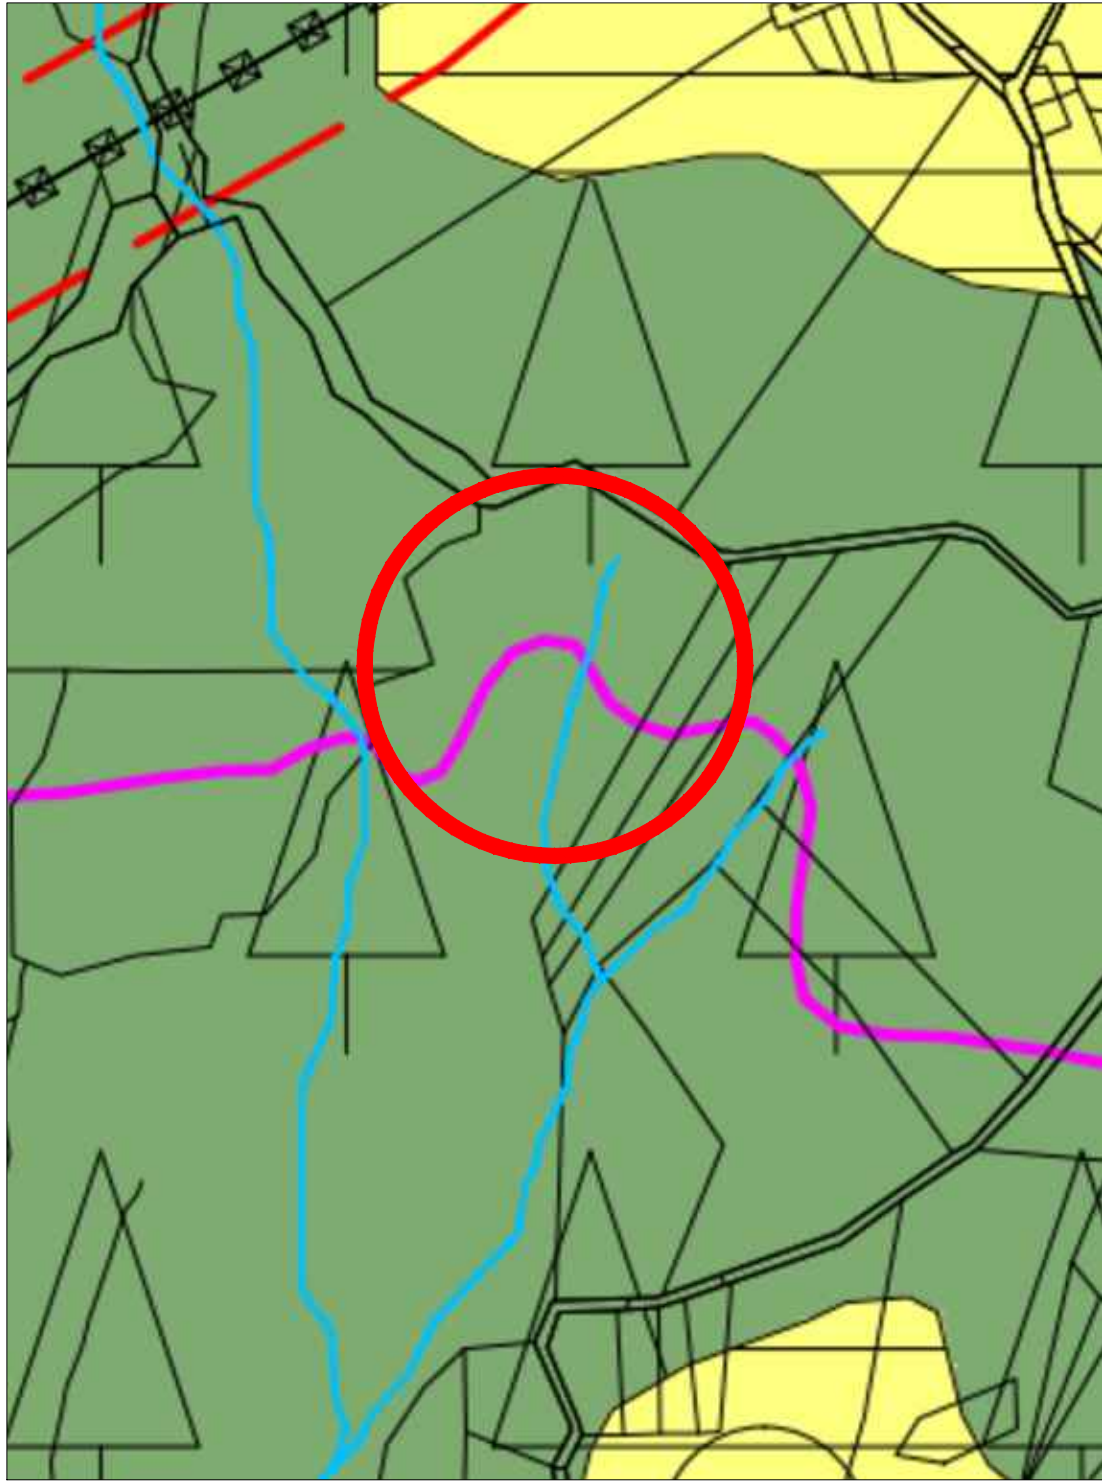


LEGENDA PRG IN VIGORE - C.C. PIEVE TESINO

AREA BOSCO (art. 51) E106

ESTRATTO MAPPA CATASTALE - C.C. PIEVE TESINO
Scala 1 : 2 000

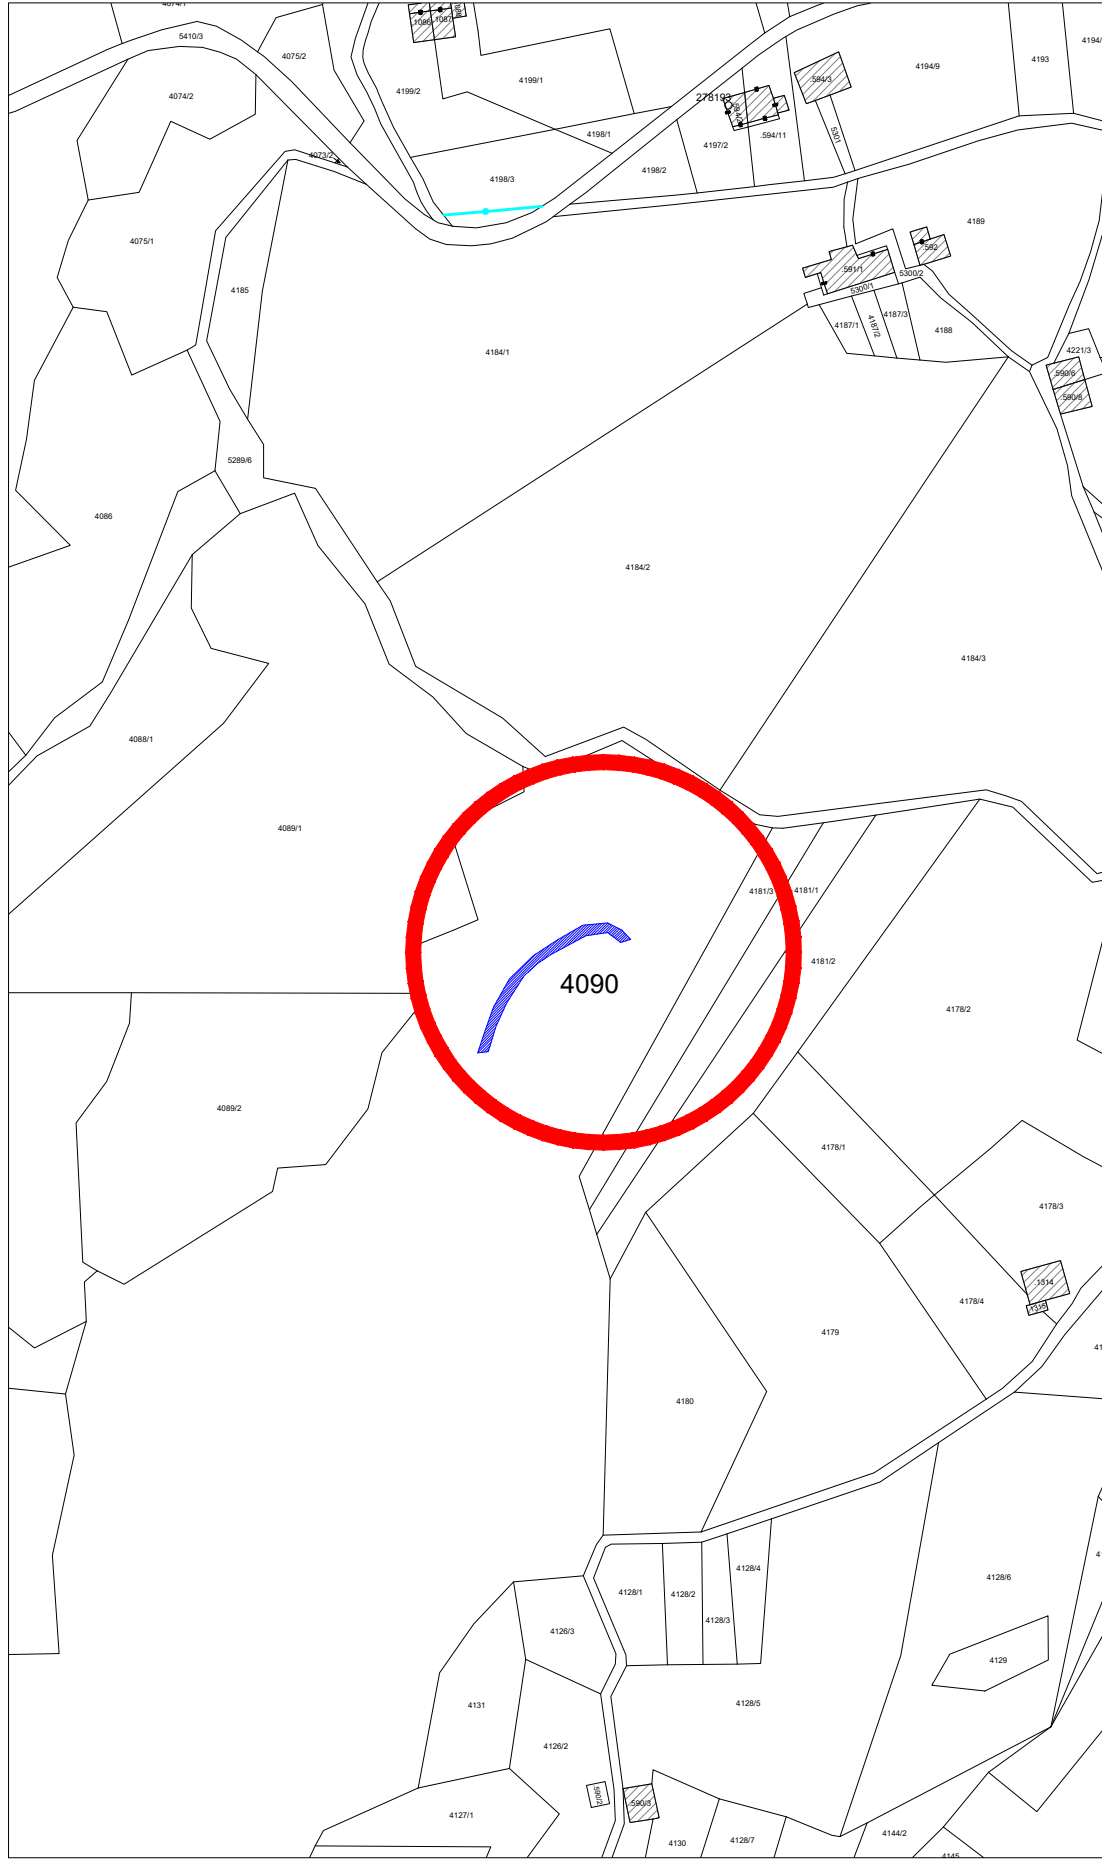

ESTRATTO COROGRAFIA
Scala 1 : 20 000

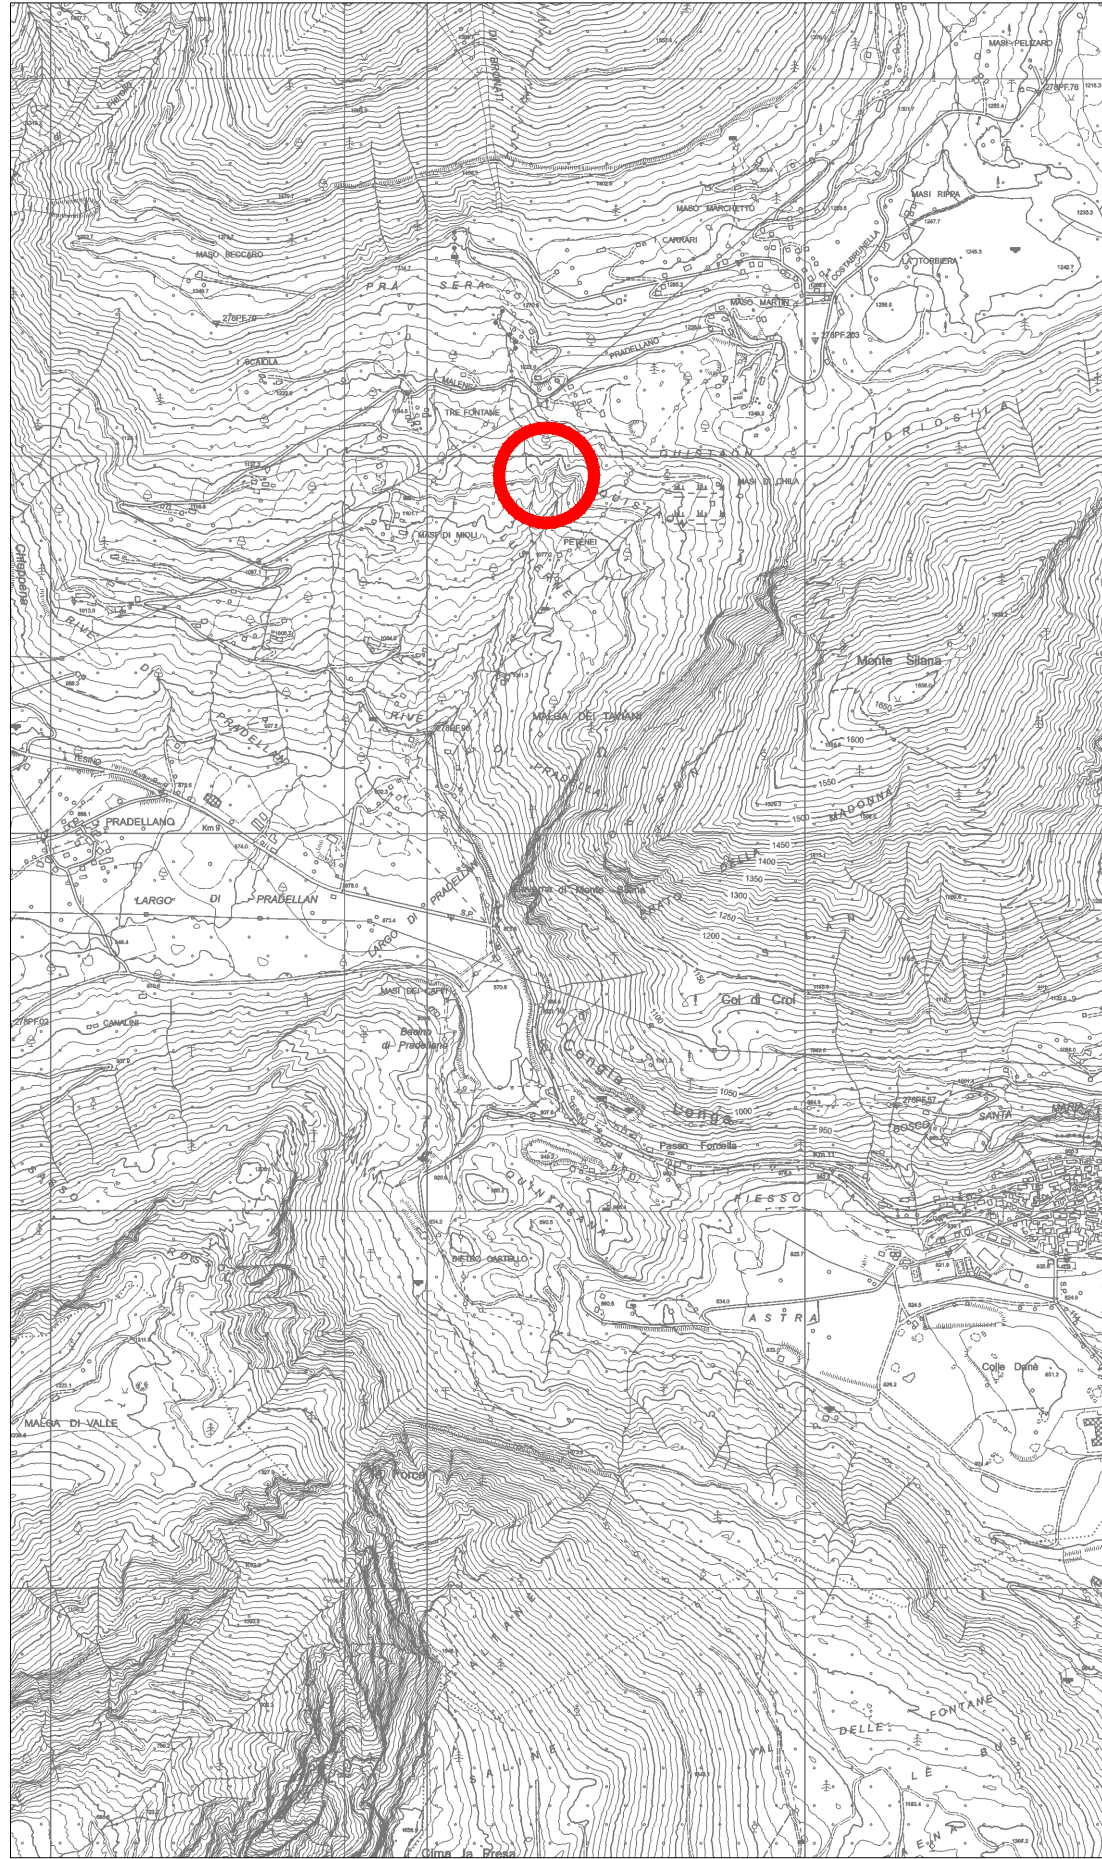

Studio Ingegneria
ing. Vittorio Lorenzin

via G.Gozzer, 13/B - 38051 BORGO VALSUGANA (TN)
tel. 0461 757134 - fax 0461 756987
info@elledistudio.it - www.elledistudio.it
P. IVA 02470640224

COMUNE	PIEVE TESINO	PROVINCIA	AUTONOMA DI TRENTO
LAVORI DI SOMMA URGENZA PER LA MESSA IN SICUREZZA DI UN TRATTO DI STRADA COMUNALE IN LOC. LUSIERNE IN C.C. PIEVE TESINO			
TAVOLA	AR/02	ELABORATI RELATIVI AI VINCOLI E AI DATI URBANISTICI E CATASTALI	
ELABORATO		preliminare	☐
REVISIONE		definitivo	☐
3		esecutivo	☒
2			
1			
COMMITTENTE	COMUNE DI PIEVE TESINO		
redatto	geom. Davor Dalasso	approvato	ing. Vittorio Lorenzin
PROGETTISTA DELL'OPERA			
ORDINE DEGLI INGEGNERI DELLA PROV. DI TRENTO dott. ing. VITTORIO LORENZIN ISCRIZIONE ALBO N° 1379			