
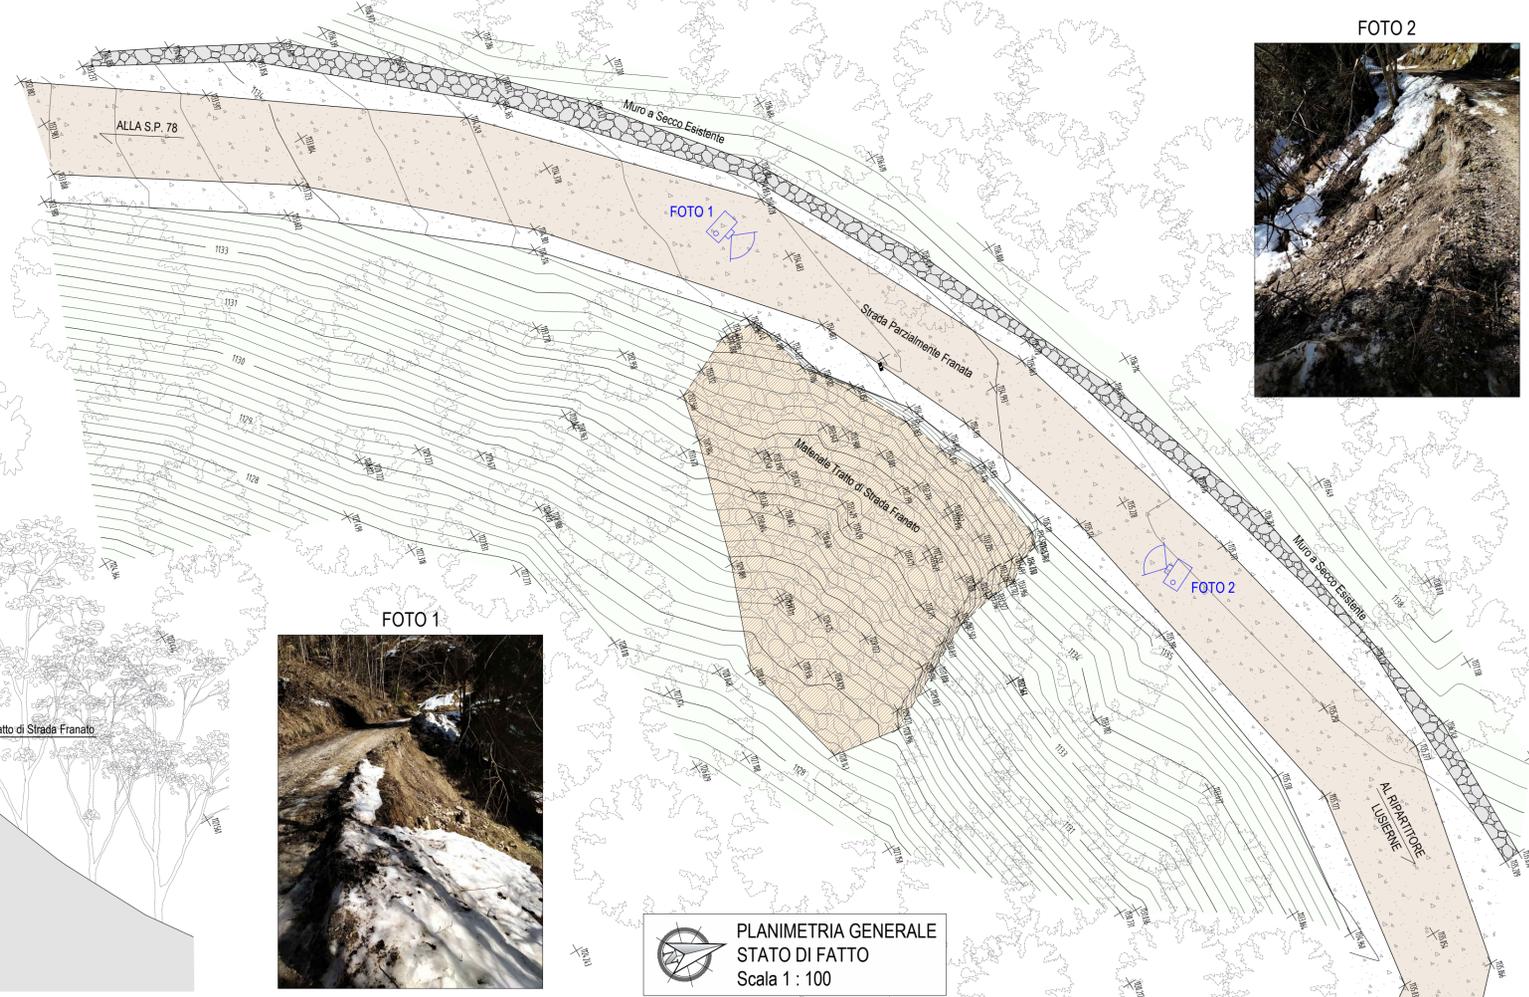


SEZIONE LUNGO ZONA FRANATA
STATO DI FATTO
Scala 1 : 50

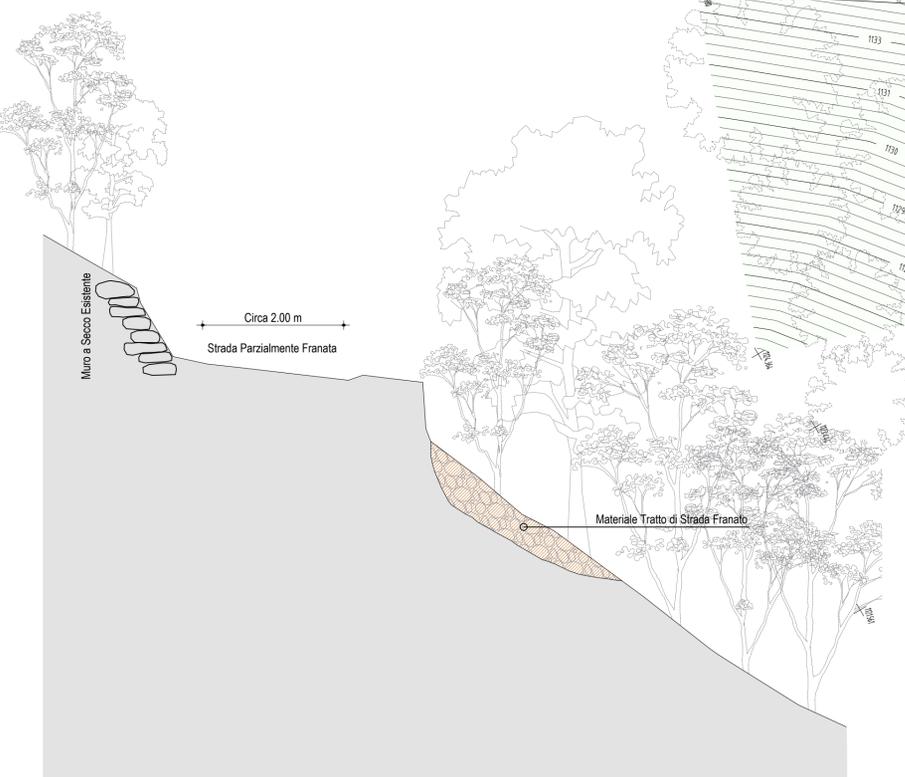

Studio Ingegneria
ing. Vittorio Lorenzin
via G. Gozzer, 13/B - 38051 BORGO VALSUGANA (TN)
tel. 0461 757134 - fax 0461 756987
info@elledistudio.it - www.elledistudio.it
P. IVA 02470640224

COMUNE	PIEVE TESINO	PROVINCIA	AUTONOMA DI TRENTO
--------	--------------	-----------	--------------------

**LAVORI DI SOMMA URGENZA PER LA MESSA IN SICUREZZA
DI UN TRATTO DI STRADA COMUNALE IN LOC. LUSIERNE
IN C.C. PIEVE TESINO**

TAVOLA	AR/03	STATO DI FATTO E DOC. FOTOGRAFICA PLANIMETRIA E SEZIONE	preliminare <input type="checkbox"/>	definitivo <input type="checkbox"/>	esecutivo <input checked="" type="checkbox"/>
ELABORATO			scala	1:100 / 1:50	
REVISIONE	3		data	Marzo 2021	
	2		rel	21/001/AR	
	1				
COMMITTENTE	COMUNE DI PIEVE TESINO				
PROGETTISTA DELL'OPERA	ing. Vittorio Lorenzin				
redatto	geom. Davor Dalasso	approvato	ing. Vittorio Lorenzin		

**ORDINE DEGLI INGEGNERI
DELLA PROV. DI TRENTO**
dot. ing. VITTORIO LORENZIN
ISCRIZIONE ALBO N° 1379