

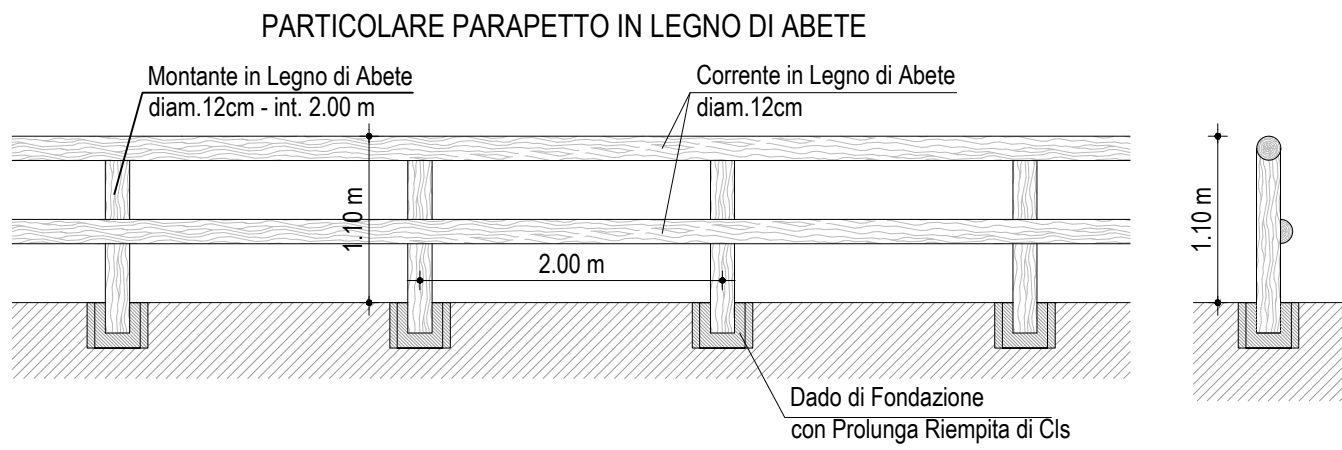


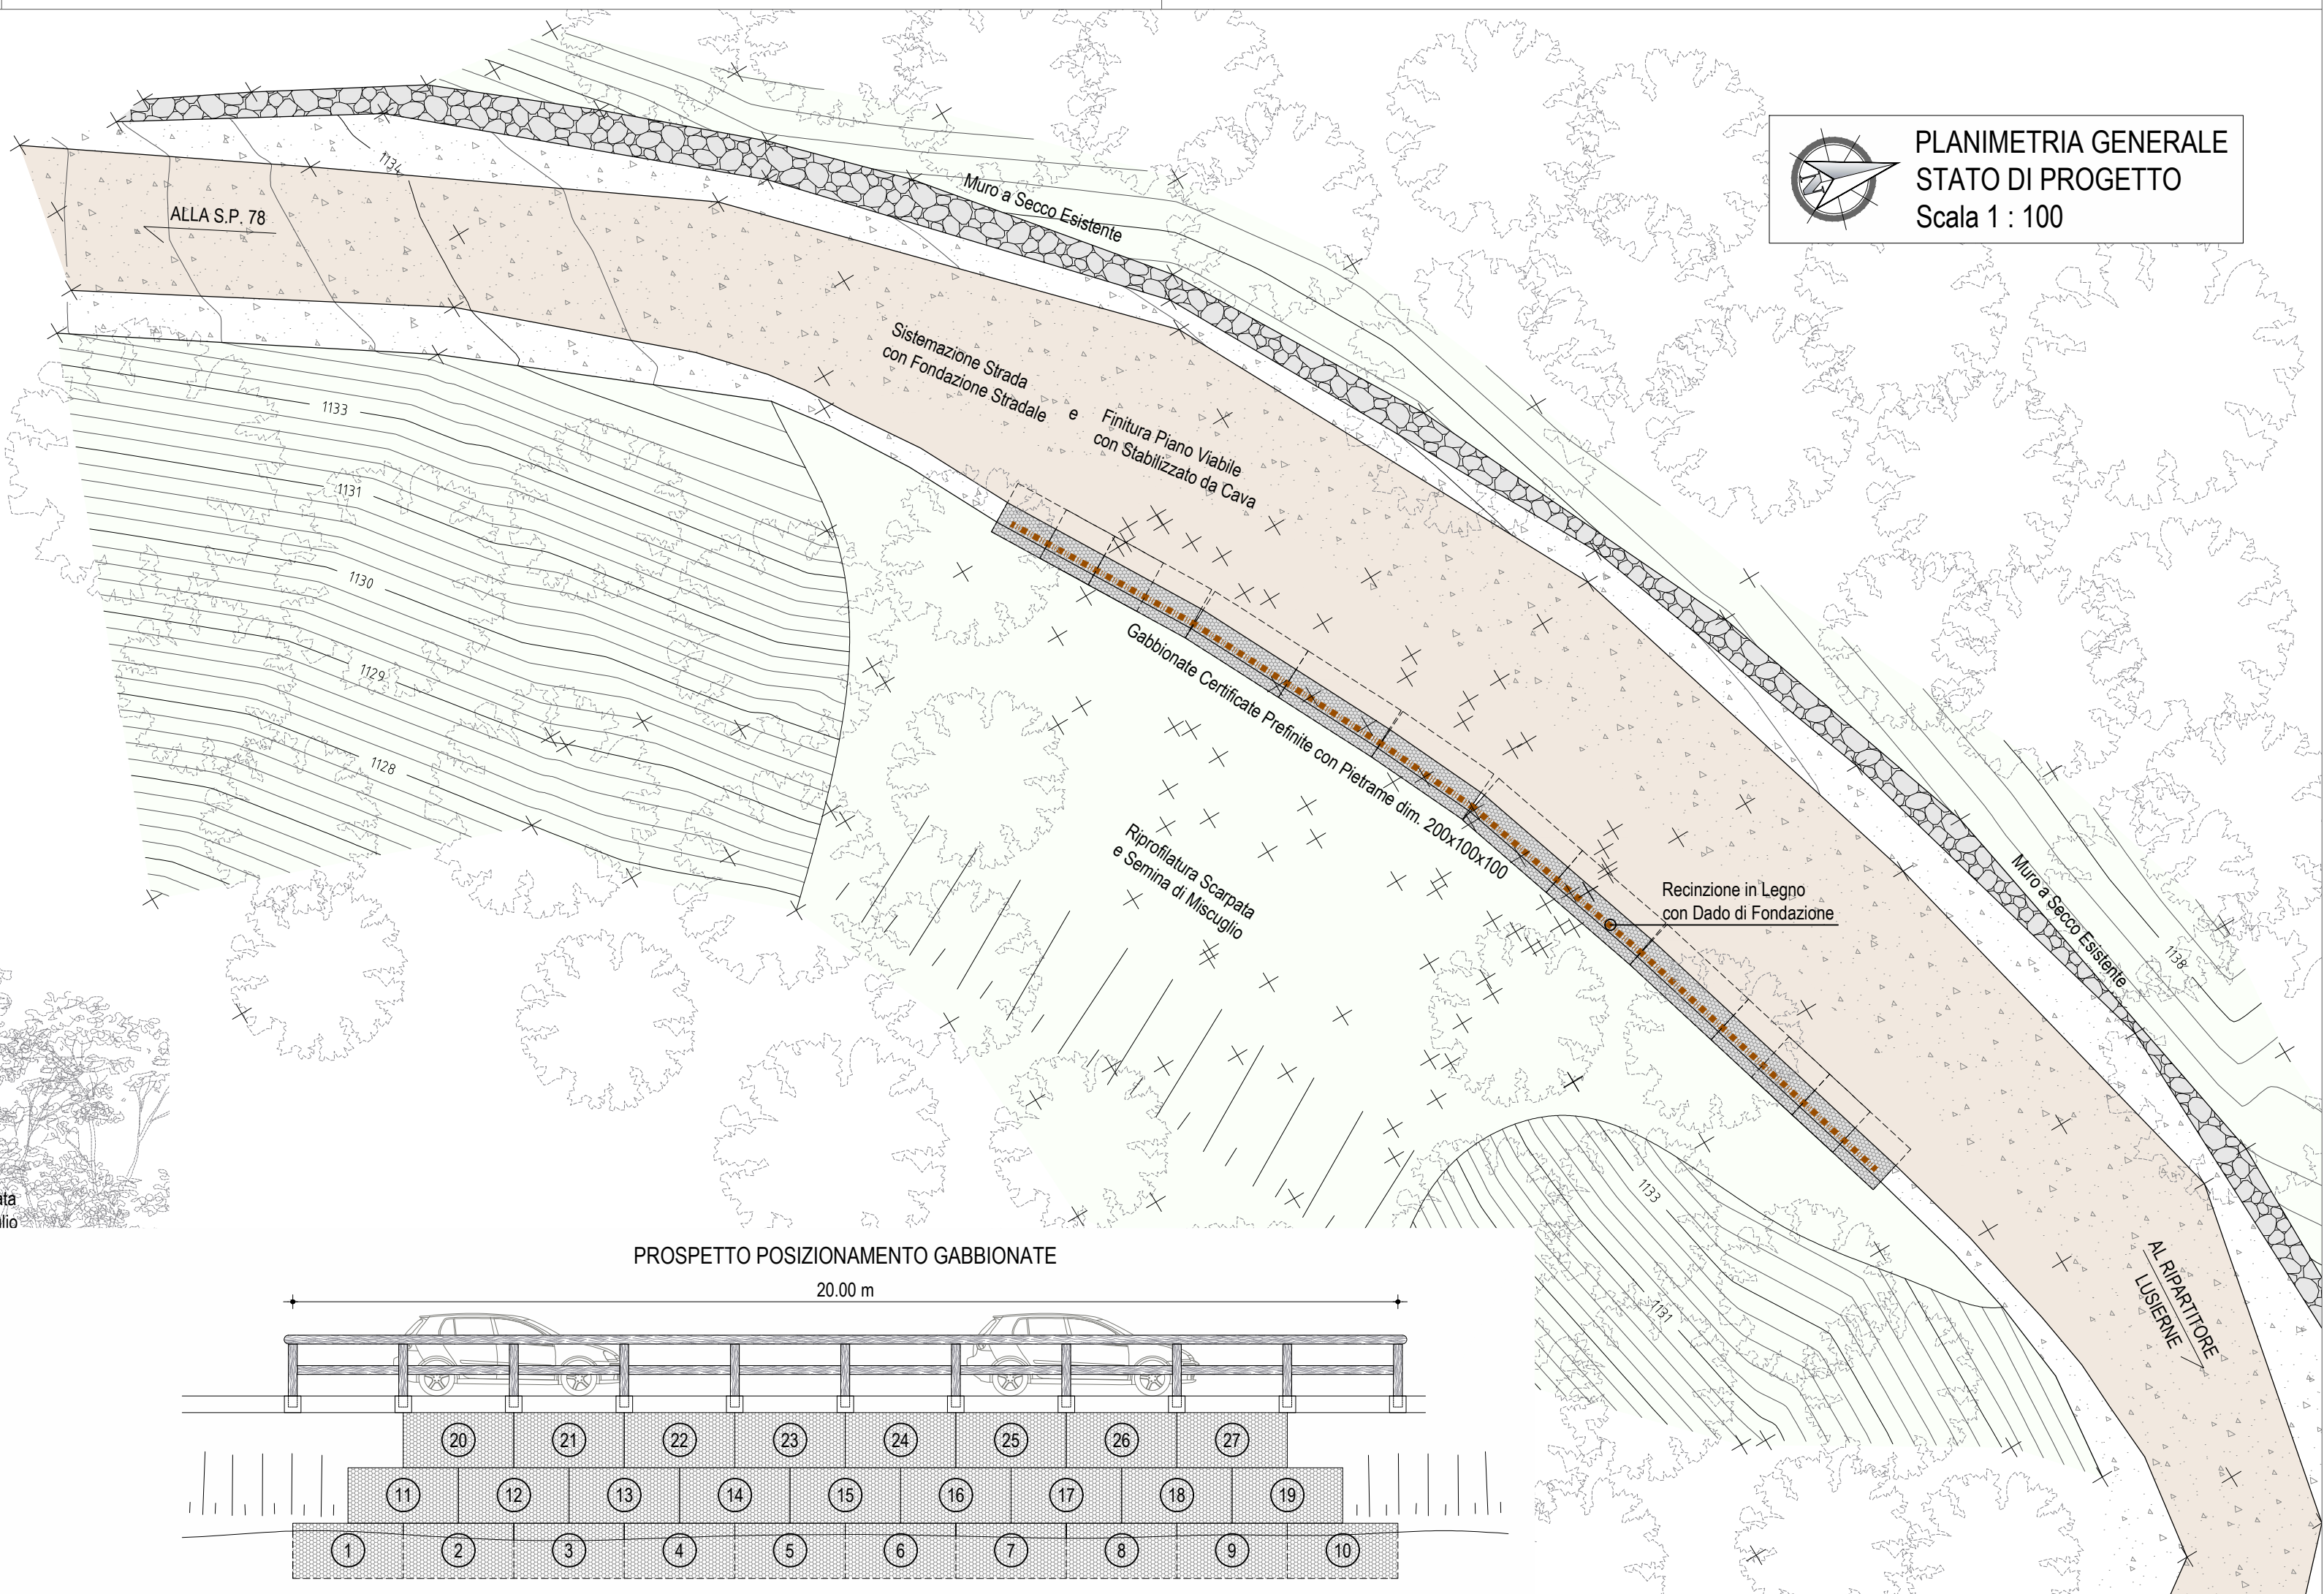

SEZIONE LUNGO ZONA FRANATA
STATO DI PROGETTO
Scala 1 : 50

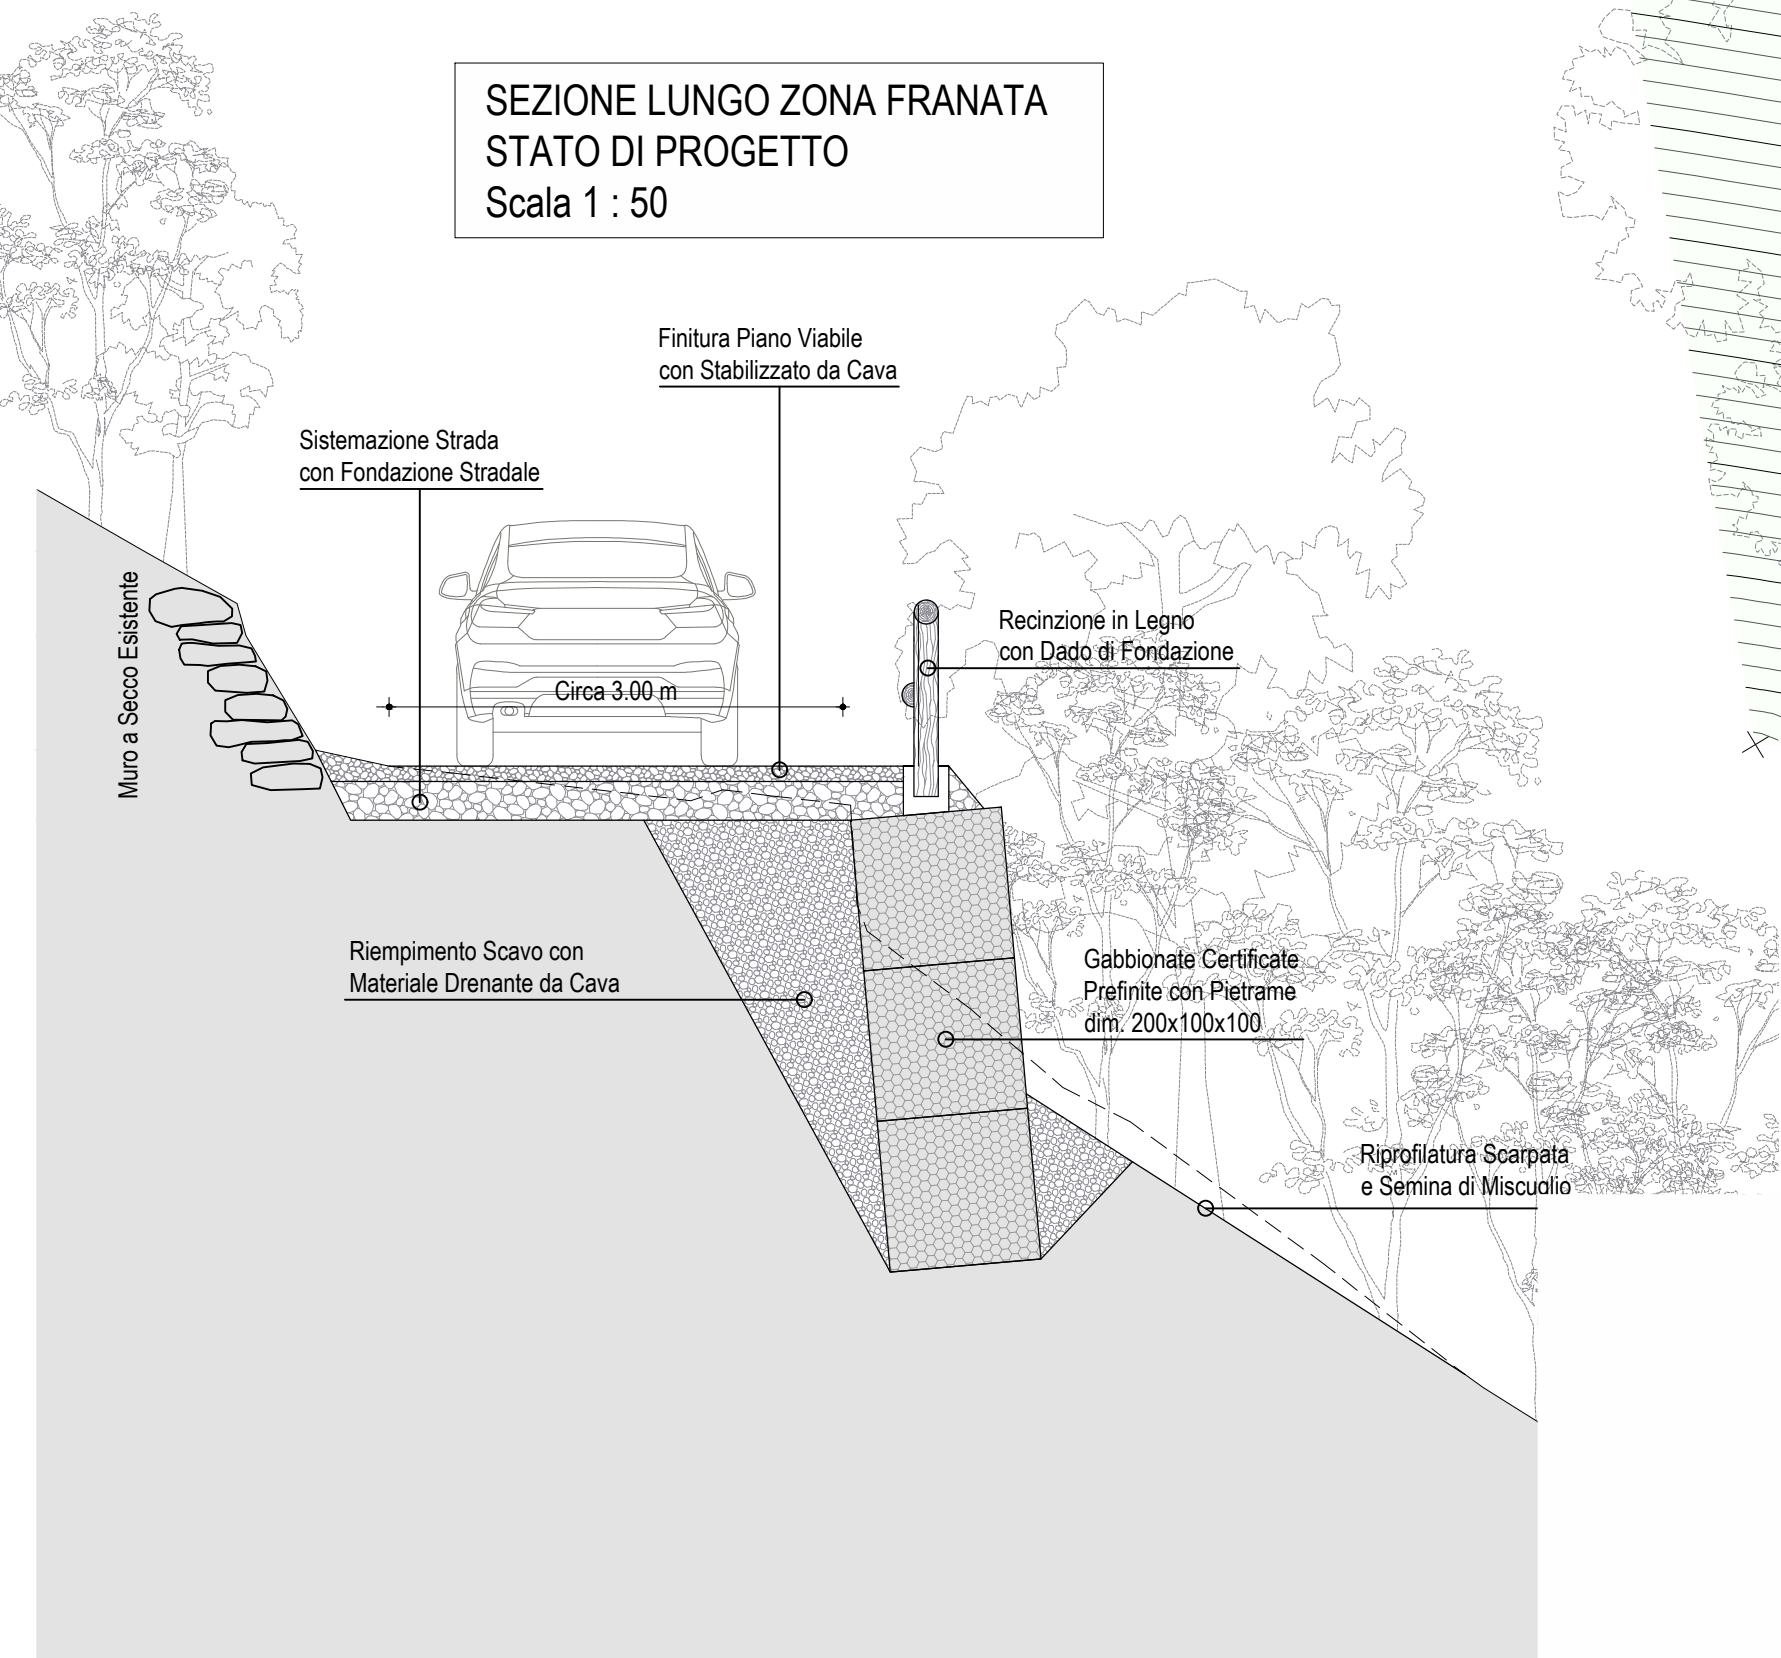

Studio Ingegneria
ing. Vittorio Lorenzin

via G. Gozzer, 13/B - 38051 BORGO VALSUGANA (TN)
tel. 0461 757134 - fax 0461 756987
info@elledistudio.it - www.elledistudio.it
P. IVA 02470640224

COMUNE	PIEVE TESINO	PROVINCIA	AUTONOMA DI TRENTO
--------	--------------	-----------	--------------------

LAVORI DI SOMMA URGENZA PER LA MESSA IN SICUREZZA
DI UN TRATTO DI STRADA COMUNALE IN LOC. LUSERNE
IN C.C. PIEVE TESINO

TAVOLA	AR/04	STATO DI PROGETTO PLANIMETRIA E SEZIONE	preliminare ☐ definitivo ☐ esecutivo ☒
ELABORATO	REVISIONE	scala	1:100 / 1:50
	3	data	Marzo 2021
	2	rel	21/001/AR
	1		

COMMITTENTE	COMUNE DI PIEVE TESINO	PROGETTISTA DELL'OPERA	
-------------	------------------------	------------------------	--

redatto	geom. Davor Dalsasso	approvato	ing. Vittorio Lorenzin
---------	----------------------	-----------	------------------------

ORDINE DEGLI INGEGNERI
DELLA PROV. DI TRENTO
dott. ing. VITTORIO LORENZIN
ISCRIZIONE ALBO N° 1379