
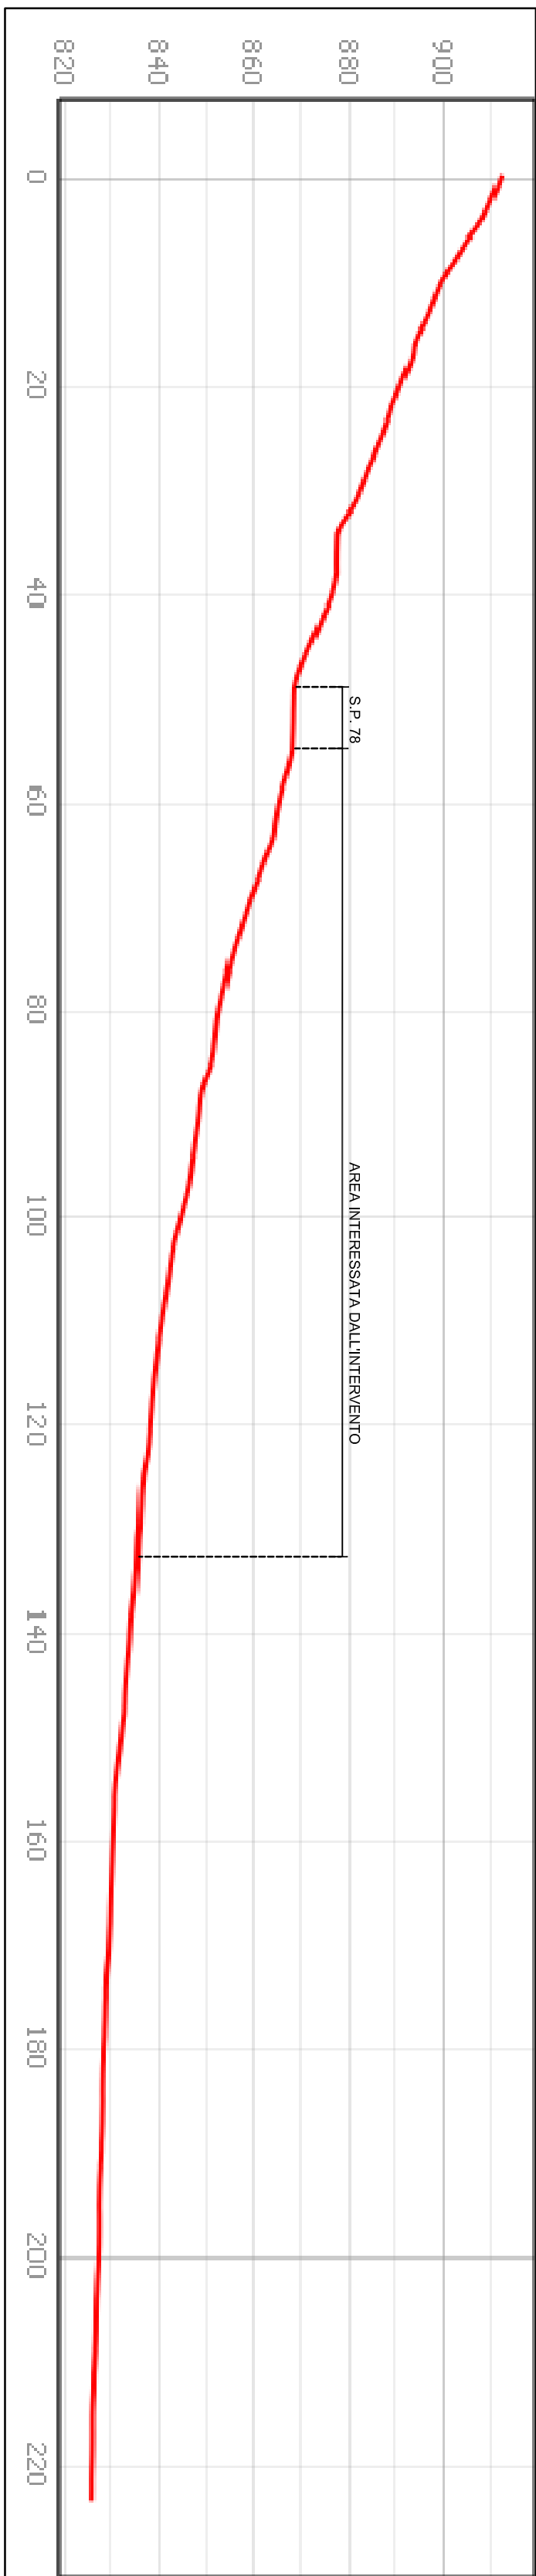
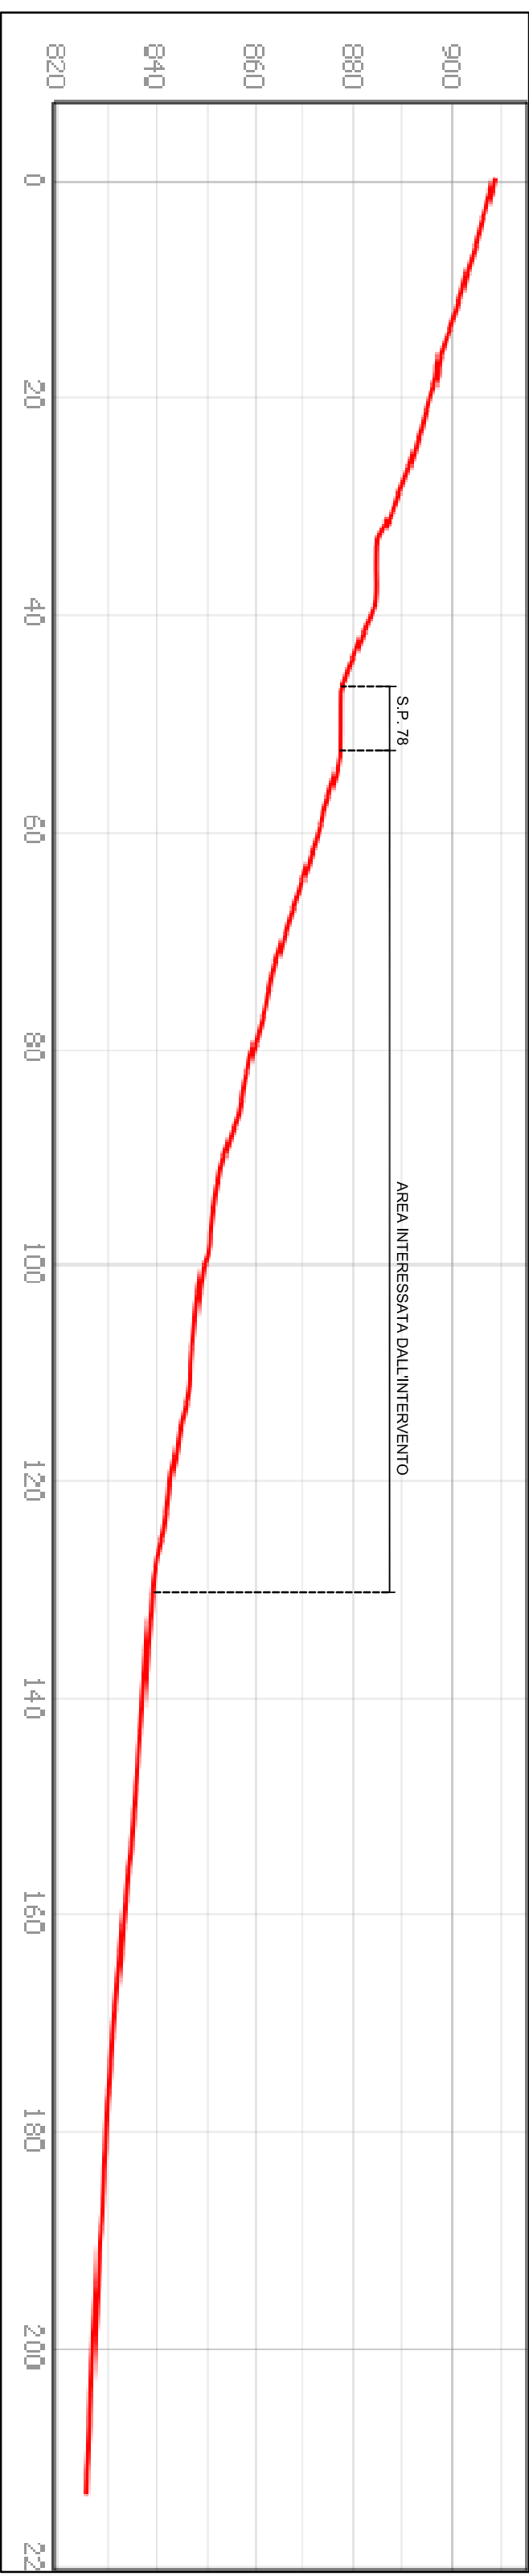
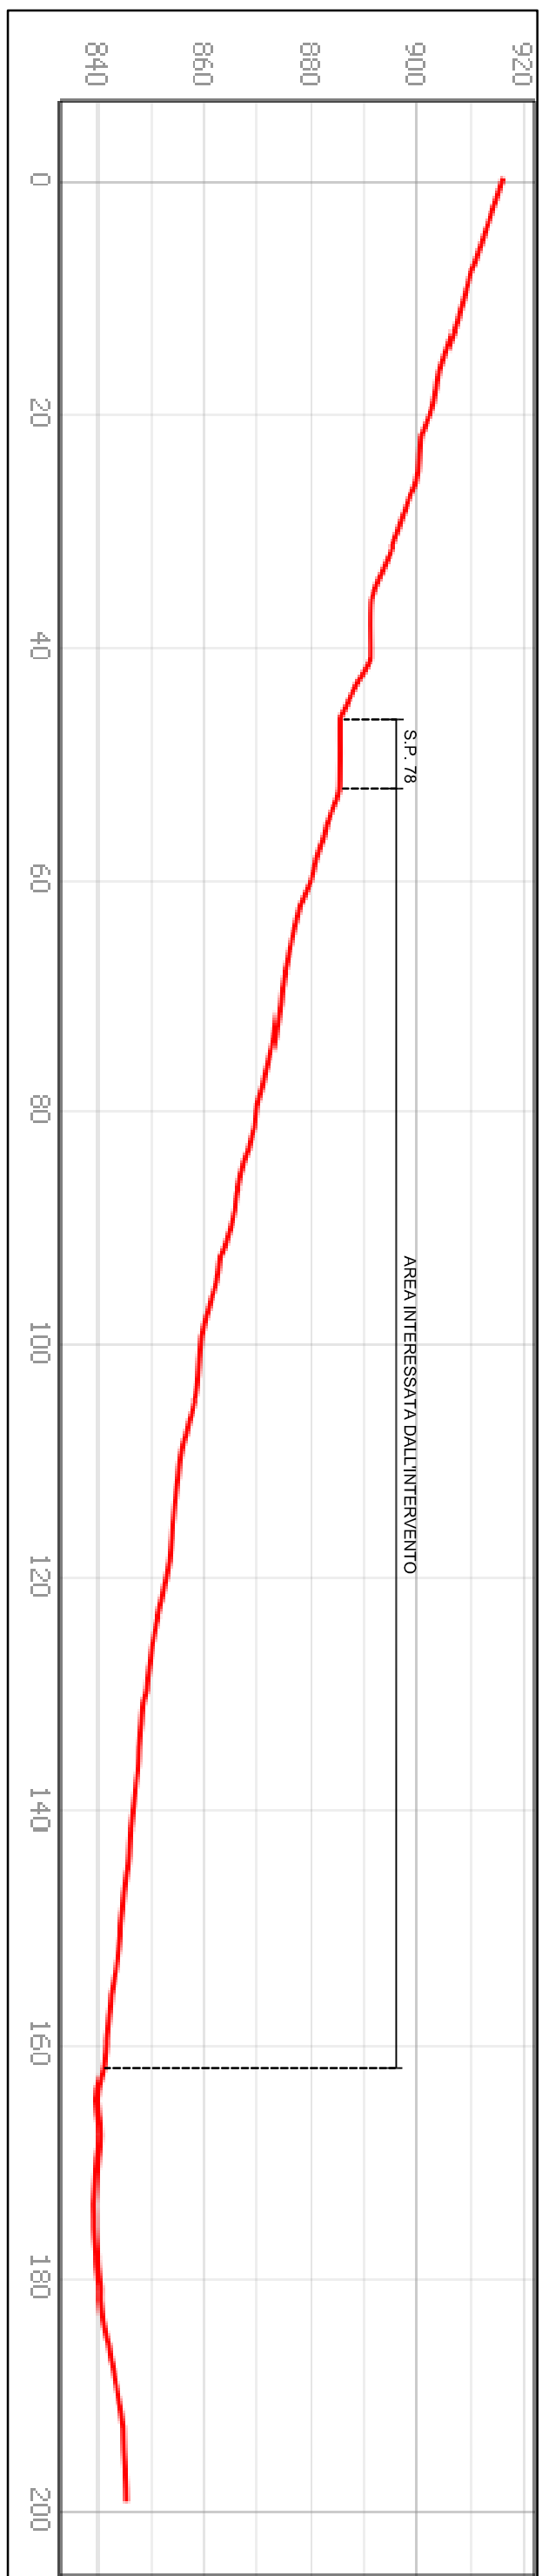
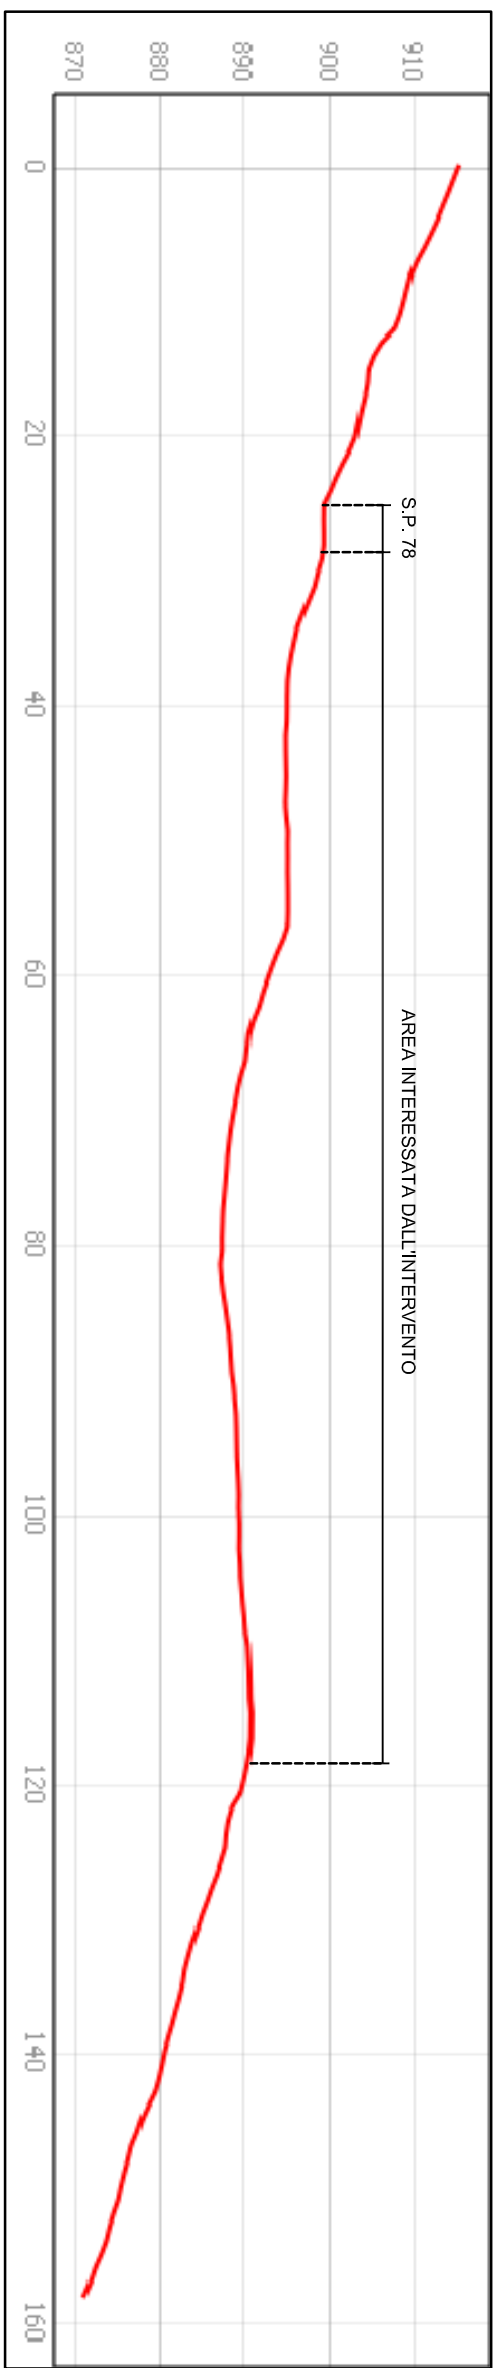


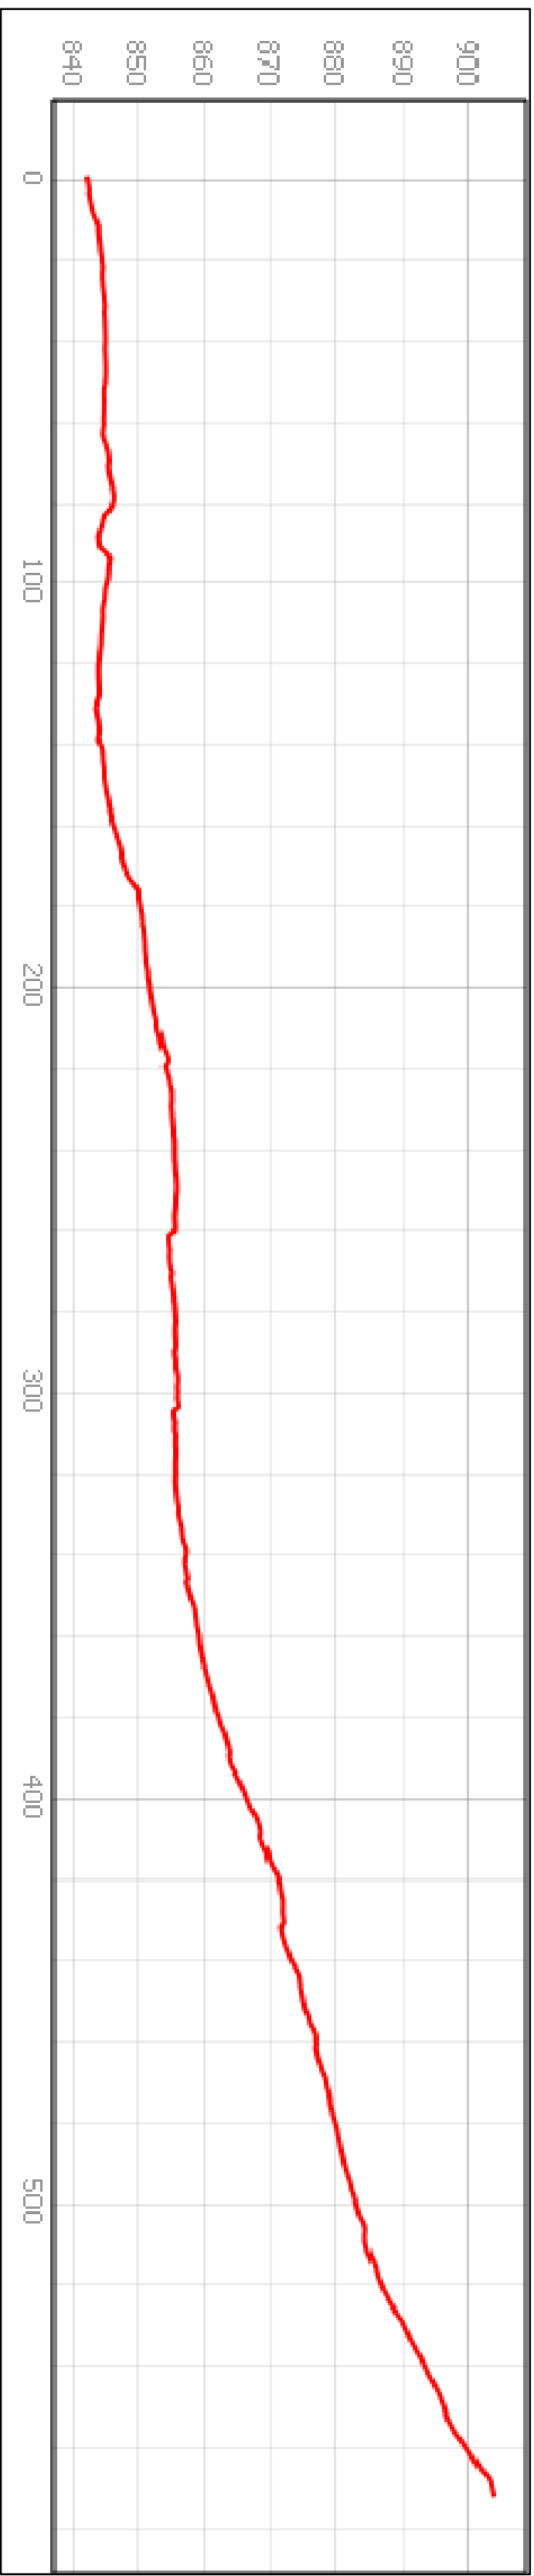

PROGETTO DEFINITIVO Descrizione lavoro: Recupero paesaggistico località Forcella, in prossimità del rio Solcena e del Campo da Golf.	
Comitente: COMUNE DI PIEVE TESINO	Data: Novembre 2019
Elaborati: SEZIONI - LOC. FORCELLA	Il tecnico comunale Geom. Luigi Ferri
Tavola n° 1	
PROGETTO	
DICHIARAZIONE Il sottoscritto Geometa LUIGI FERRI, in qualità di PROGETTISTA dei lavori in oggetto, si assume la responsabilità del lavoro, rispondendo da ogni elaborati tecnici presentati, relativamente alla sola parte oggetto delle opere richieste. In fede: Geom. Luigi Ferri	