

P R O G E T T O

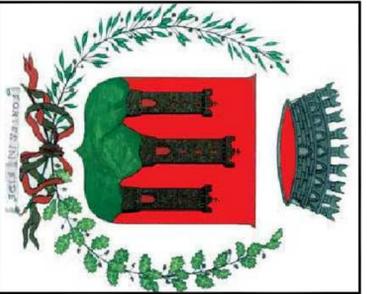


Tavola n°
2

Elaborati:
SEZIONI - CAMPO DA GOLF

Il tecnico comunale
Geom.
Luigi Ferrai

Committente:
COMUNE DI PIEVE TESINO

Data:
Novembre 2019


Descrizione lavoro: **PROGETTO DEFINITIVO**
*Recupero paesaggistico località Forcella,
in prossimità del rio Solcena e del Campo da Golf.*

DICHIARAZIONE


Il sottoscritto Geomera **LUGI FERRAI**, in qualità di **PROGETTISTA** dei lavori in oggetto, si assume la responsabilità dell'esattezza e rispondenza degli elaborati tecnici presentati, relativamente alla sola parte oggetto delle opere richieste.
In fede.

Geom.
Luigi Ferrai


Sezione 1 - stato attuale e di progetto

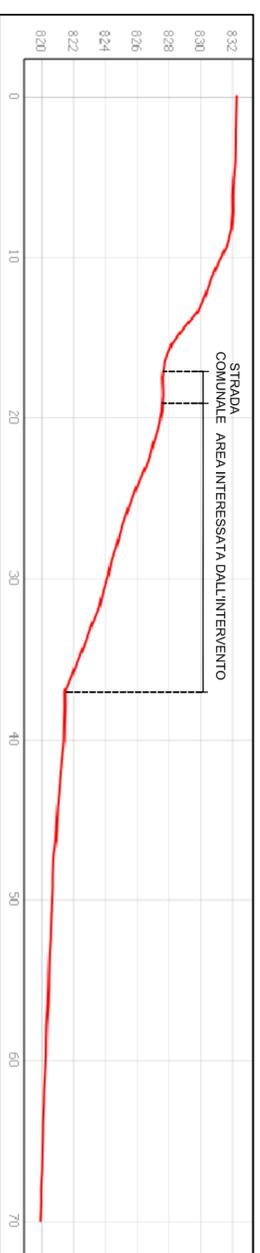


Sezione 2 - stato attuale e di progetto

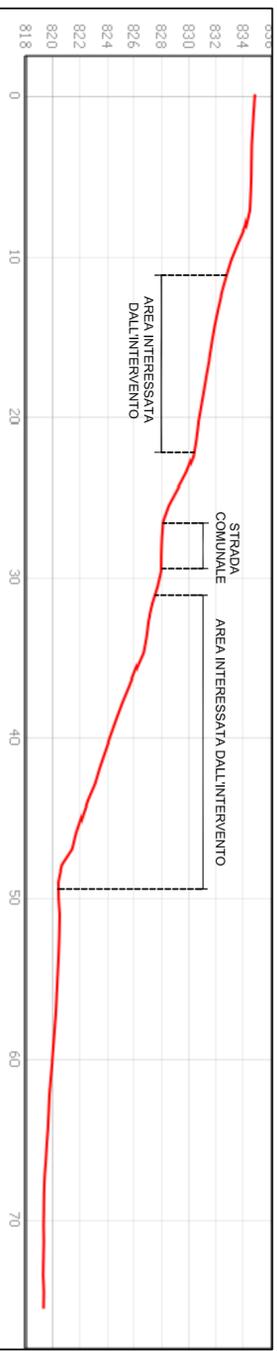

Sezione 3 - stato attuale e di progetto

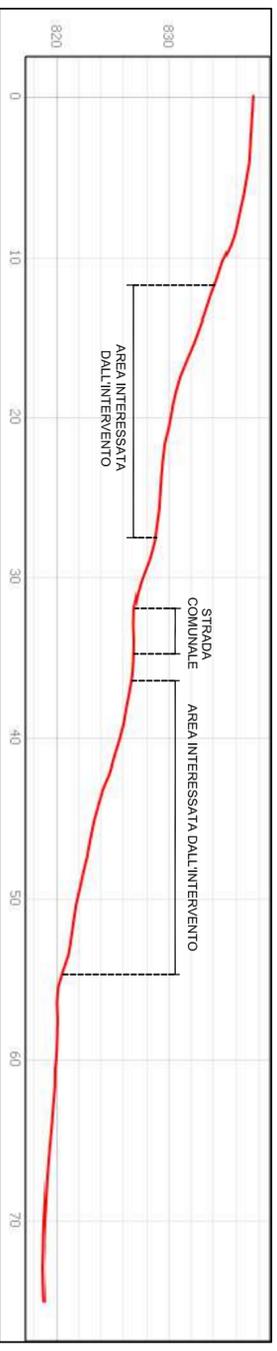

Sezione 4 - stato attuale e di progetto

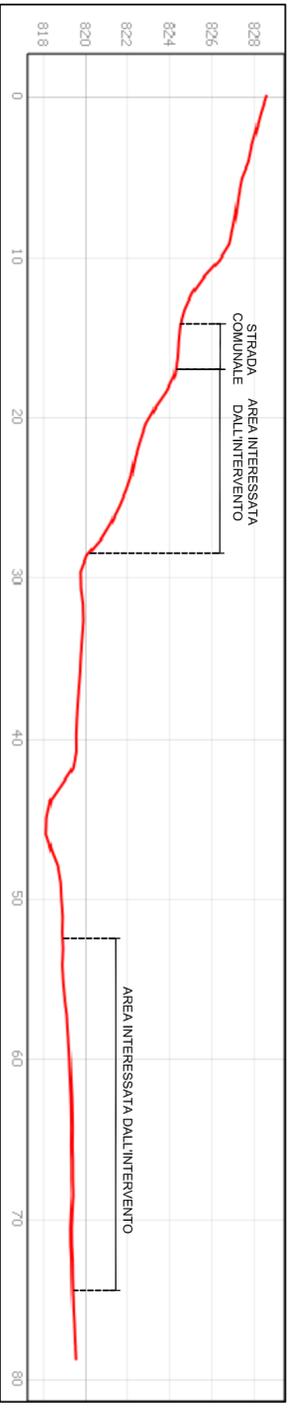

Profilo Longitudinale - stato attuale e di progetto

