



SISTEMA ILLUMINANTE ARTISTICO SINGOLO - CENTRO STORICO

CORPO ILLUMINANTE
PRIMA DELL'INTERVENTO

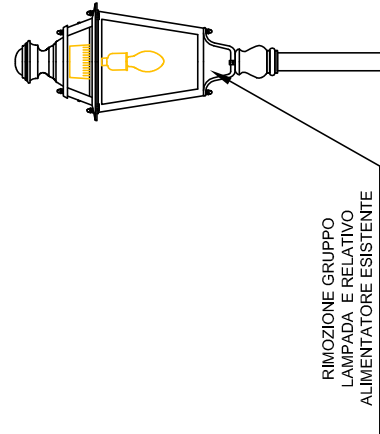

CORPO ILLUMINANTE
DOPO DELL'INTERVENTO

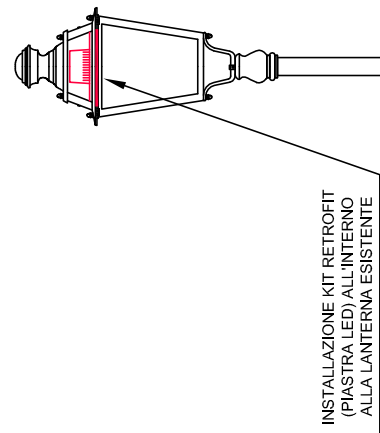

INSTALLAZIONE DI RETROFIT
ALLA LANTERNA ESISTENTE

REMOZIONE GRUPPO
LAMPADARE ESISTENTE
E RELATIVO
ARMATURA ESISTENTE

PALO DI SOSTEGNO
ESISTENTE


PALO DI SOSTEGNO
ESISTENTE

SIMBOLO PLANIMETRICO:	21W
SIMBOLO IN PLANIMETRIA:	21W

N.B. Le dimensioni delle piante LED dovranno essere adeguata per l'installazione all'interno del corpo illuminante esistente.


SISTEMA ILLUMINANTE ARTISTICO DOPPIO - CENTRO STORICO

CORPO ILLUMINANTE
PRIMA DELL'INTERVENTO

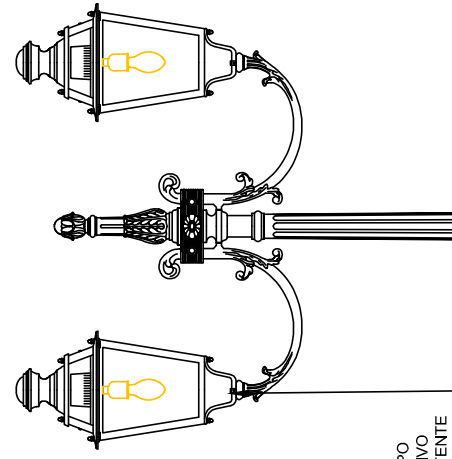

REMOZIONE GRUPPO
LAMPADARE ESISTENTE
E RELATIVO
ARMATURA ESISTENTE

CORPO ILLUMINANTE
DOPO DELL'INTERVENTO

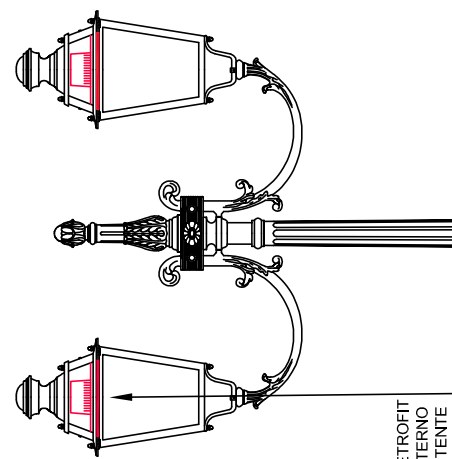

INSTALLAZIONE DI RETROFIT
ALLA LANTERNA ESISTENTE


PALO DI SOSTEGNO
ESISTENTE

PALO DI SOSTEGNO
ESISTENTE

SIMBOLO IN PLANIMETRIA:	21W
SIMBOLO IN PLANIMETRIA:	21W


N.B. Le dimensioni delle piante LED dovranno essere adeguata per l'installazione all'interno del corpo illuminante esistente.

PLANIMETRIA - PIEVE TESINO - SCALA (1:1.000)

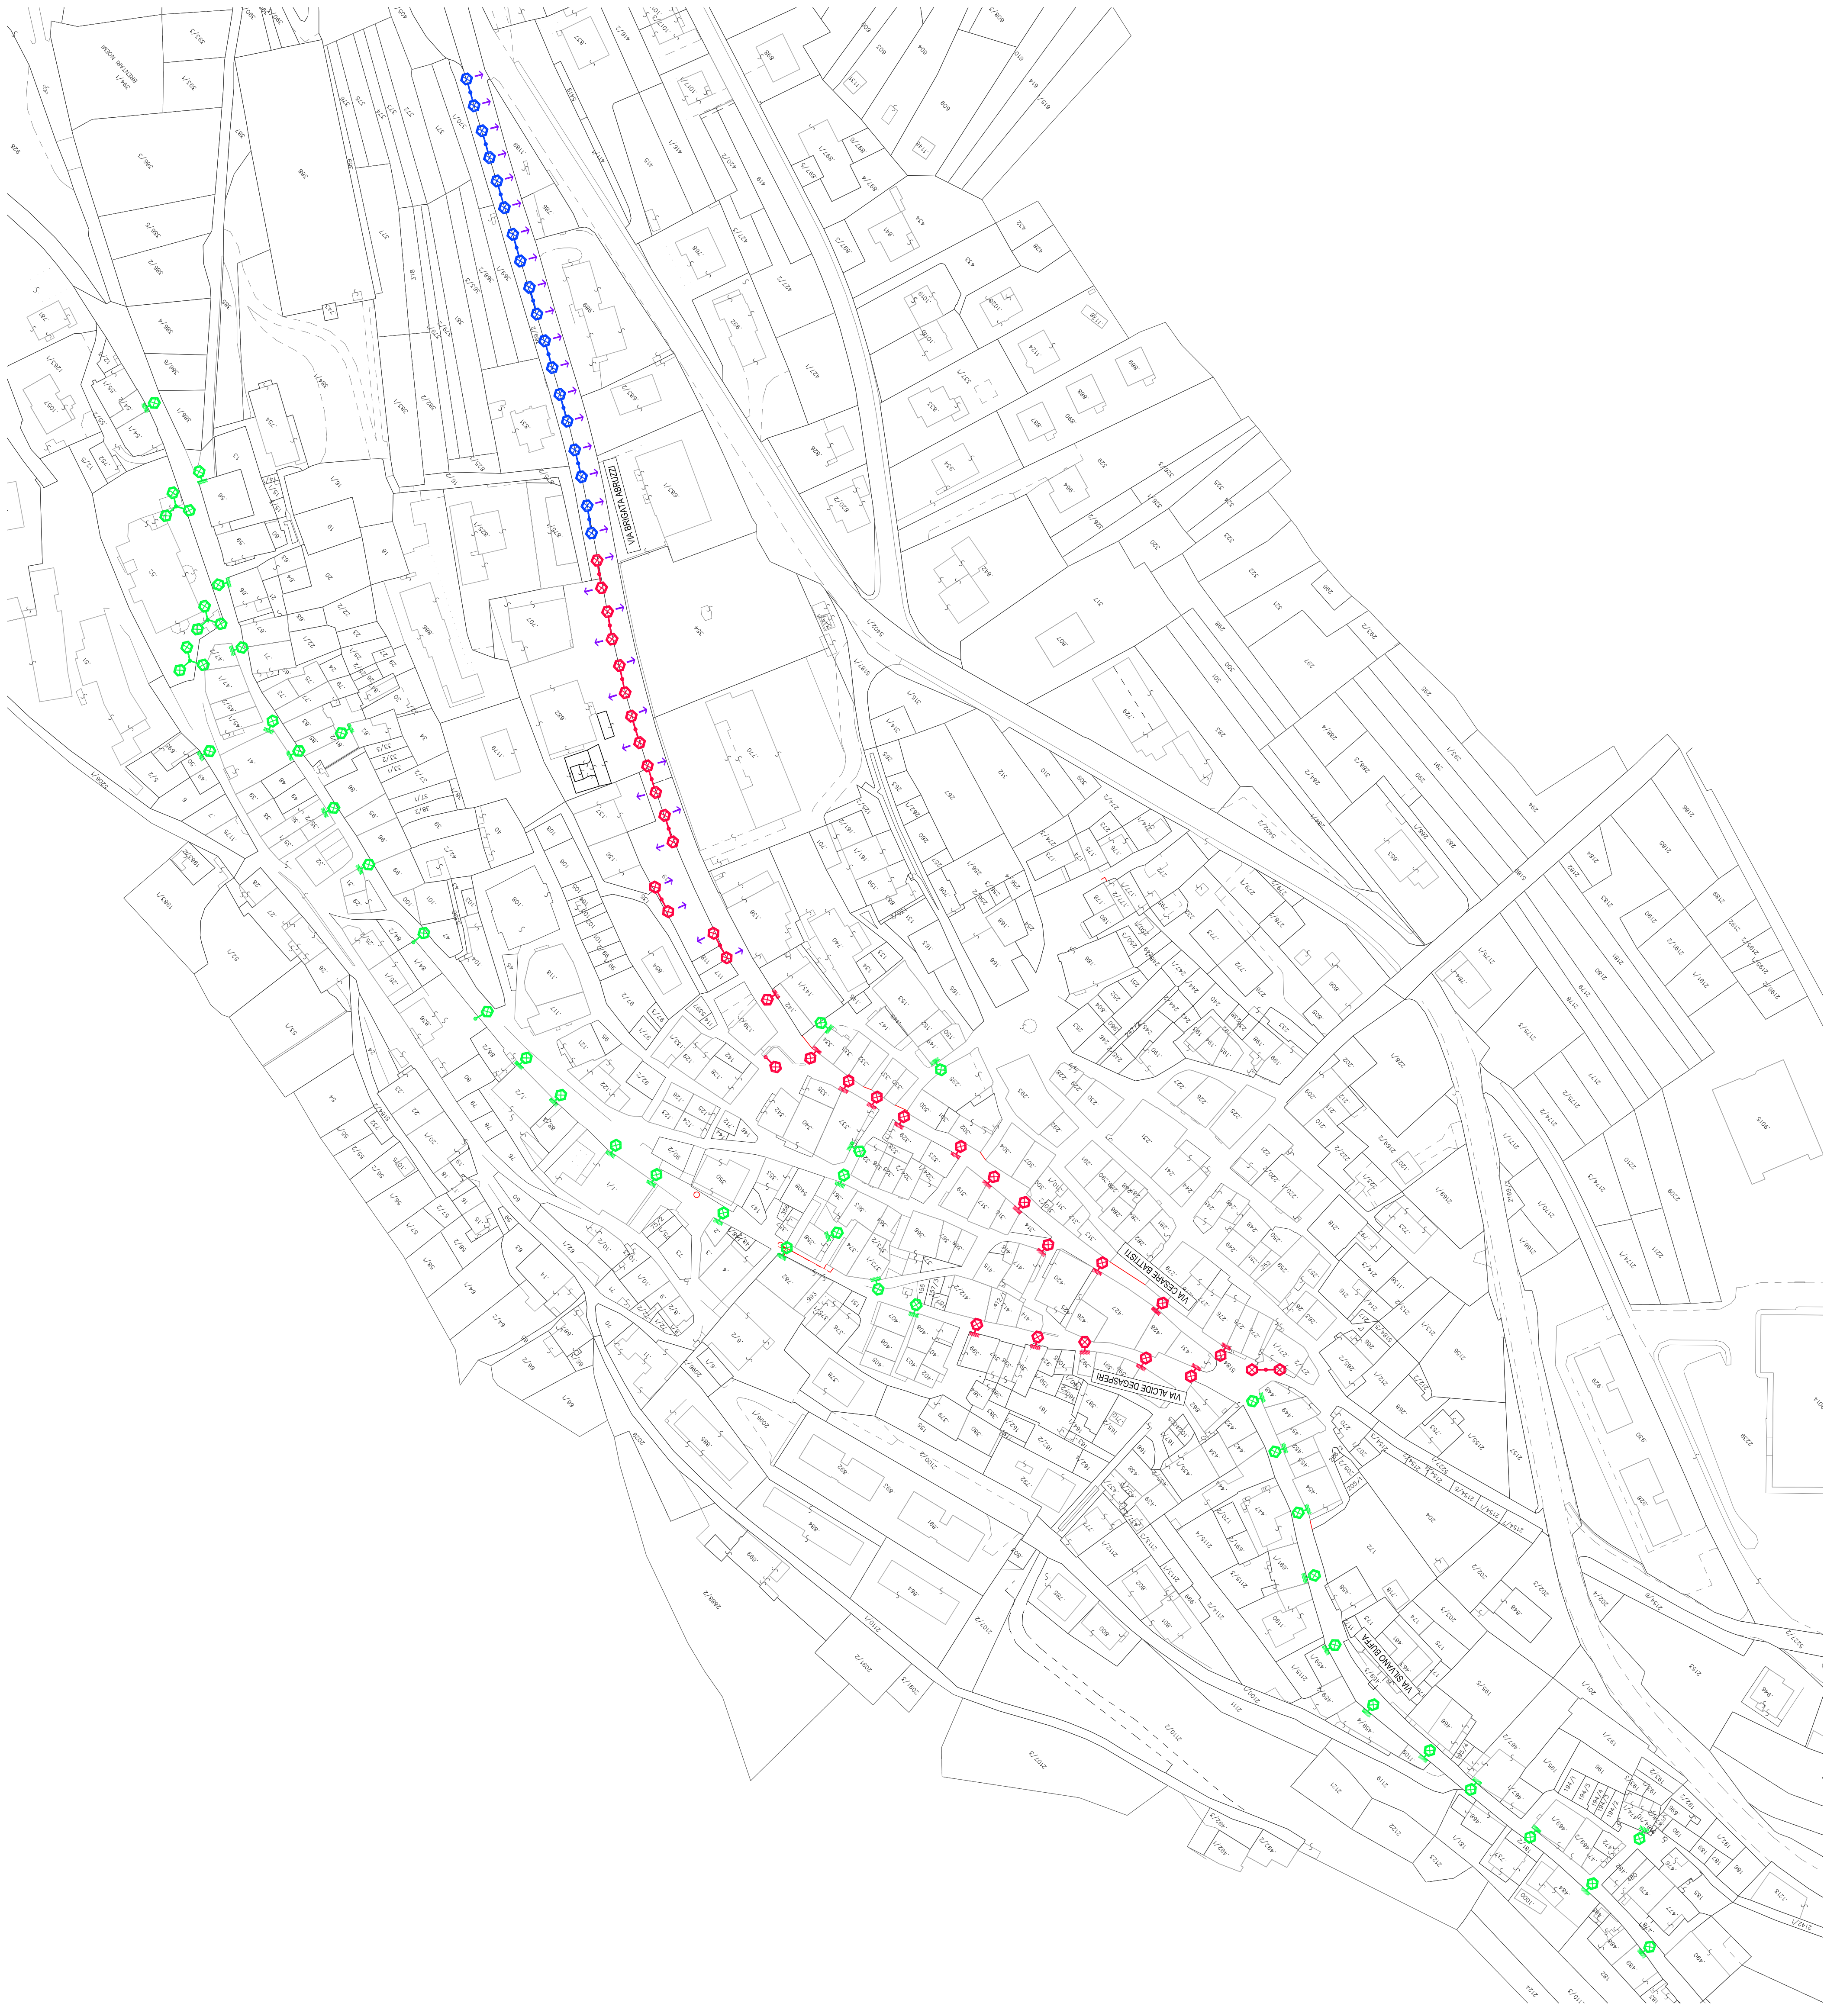

LEGENDA SIMBOLI

SIMBOLO	DESCRIZIONE
	NUOVO kit retrofit per lanterna artistica esistente, installata su palo, sorgente LED pot. 21W - 2.845lm - 3.000°K - ottica stradale 38
	NUOVO kit retrofit per lanterna artistica esistente, installata a parete, sorgente LED pot. 21W - 2.845lm - 3.000°K - ottica stradale 38
	NUOVO kit retrofit per lanterna artistica esistente, installata su palo, sorgente LED pot. 11W - 1.400lm - 3.000°K - ottica stradale 38
	NUOVO kit retrofit per lanterna artistica esistente, installata su palo, sorgente LED pot. 11W - 1.400lm - 3.000°K - ottica stradale 38
	Sistema Illuminante ESISTENTE, tipo artistico, con lampada a scacchi
	Indicazione ordinamento ufficio apparecchio illuminante

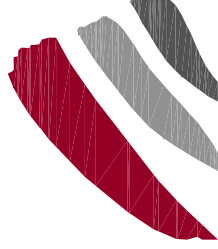

**STUDIO TECNICO
ANDREA GIAMPICCOLO**
Via Nuova Inferiore 33b - 38059 - Samone (TN)
Tel. +39 3203524221 - Fax +39 0461 762804
E-mail: studiotechicoag@gmail.com

COMMITTENTE:



COMUNE DI PIEVE TESINO
Piazza Buffa n. 1 - 38050 - Pieve Tesino (TN)

PROGETTO:

**EFFICIENTAMENTO ENERGETICO ILLUMINAZIONE PUBBLICA
NEL CENTRO STORICO DEL COMUNE DI PIEVE TESINO**

FASE:

PROGETTO ESECUTIVO

TITOLO:

**PLANIMETRIA GENERALE
DISPOSIZIONE APPARECCHI ILLUMINANTI**

COMMESSA:

2021

SCALA:

1:1.000


ELABORATO:

T01

DATA:

OTTOBRE 2020

IL TECNICO:

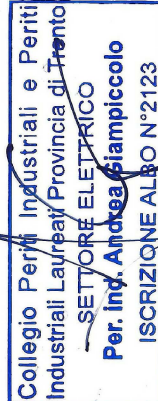

Non è permesso consegnare a terzi o riprodurre questo documento, né utilizzare il contenuto o ristampare comunque testo a terzi senza nostra esplicita autorizzazione. Ogni ristampa comporta l'incrinamento dei diritti d'autore. E' vietata espressamente la ristampa o l'uso non autorizzato.