


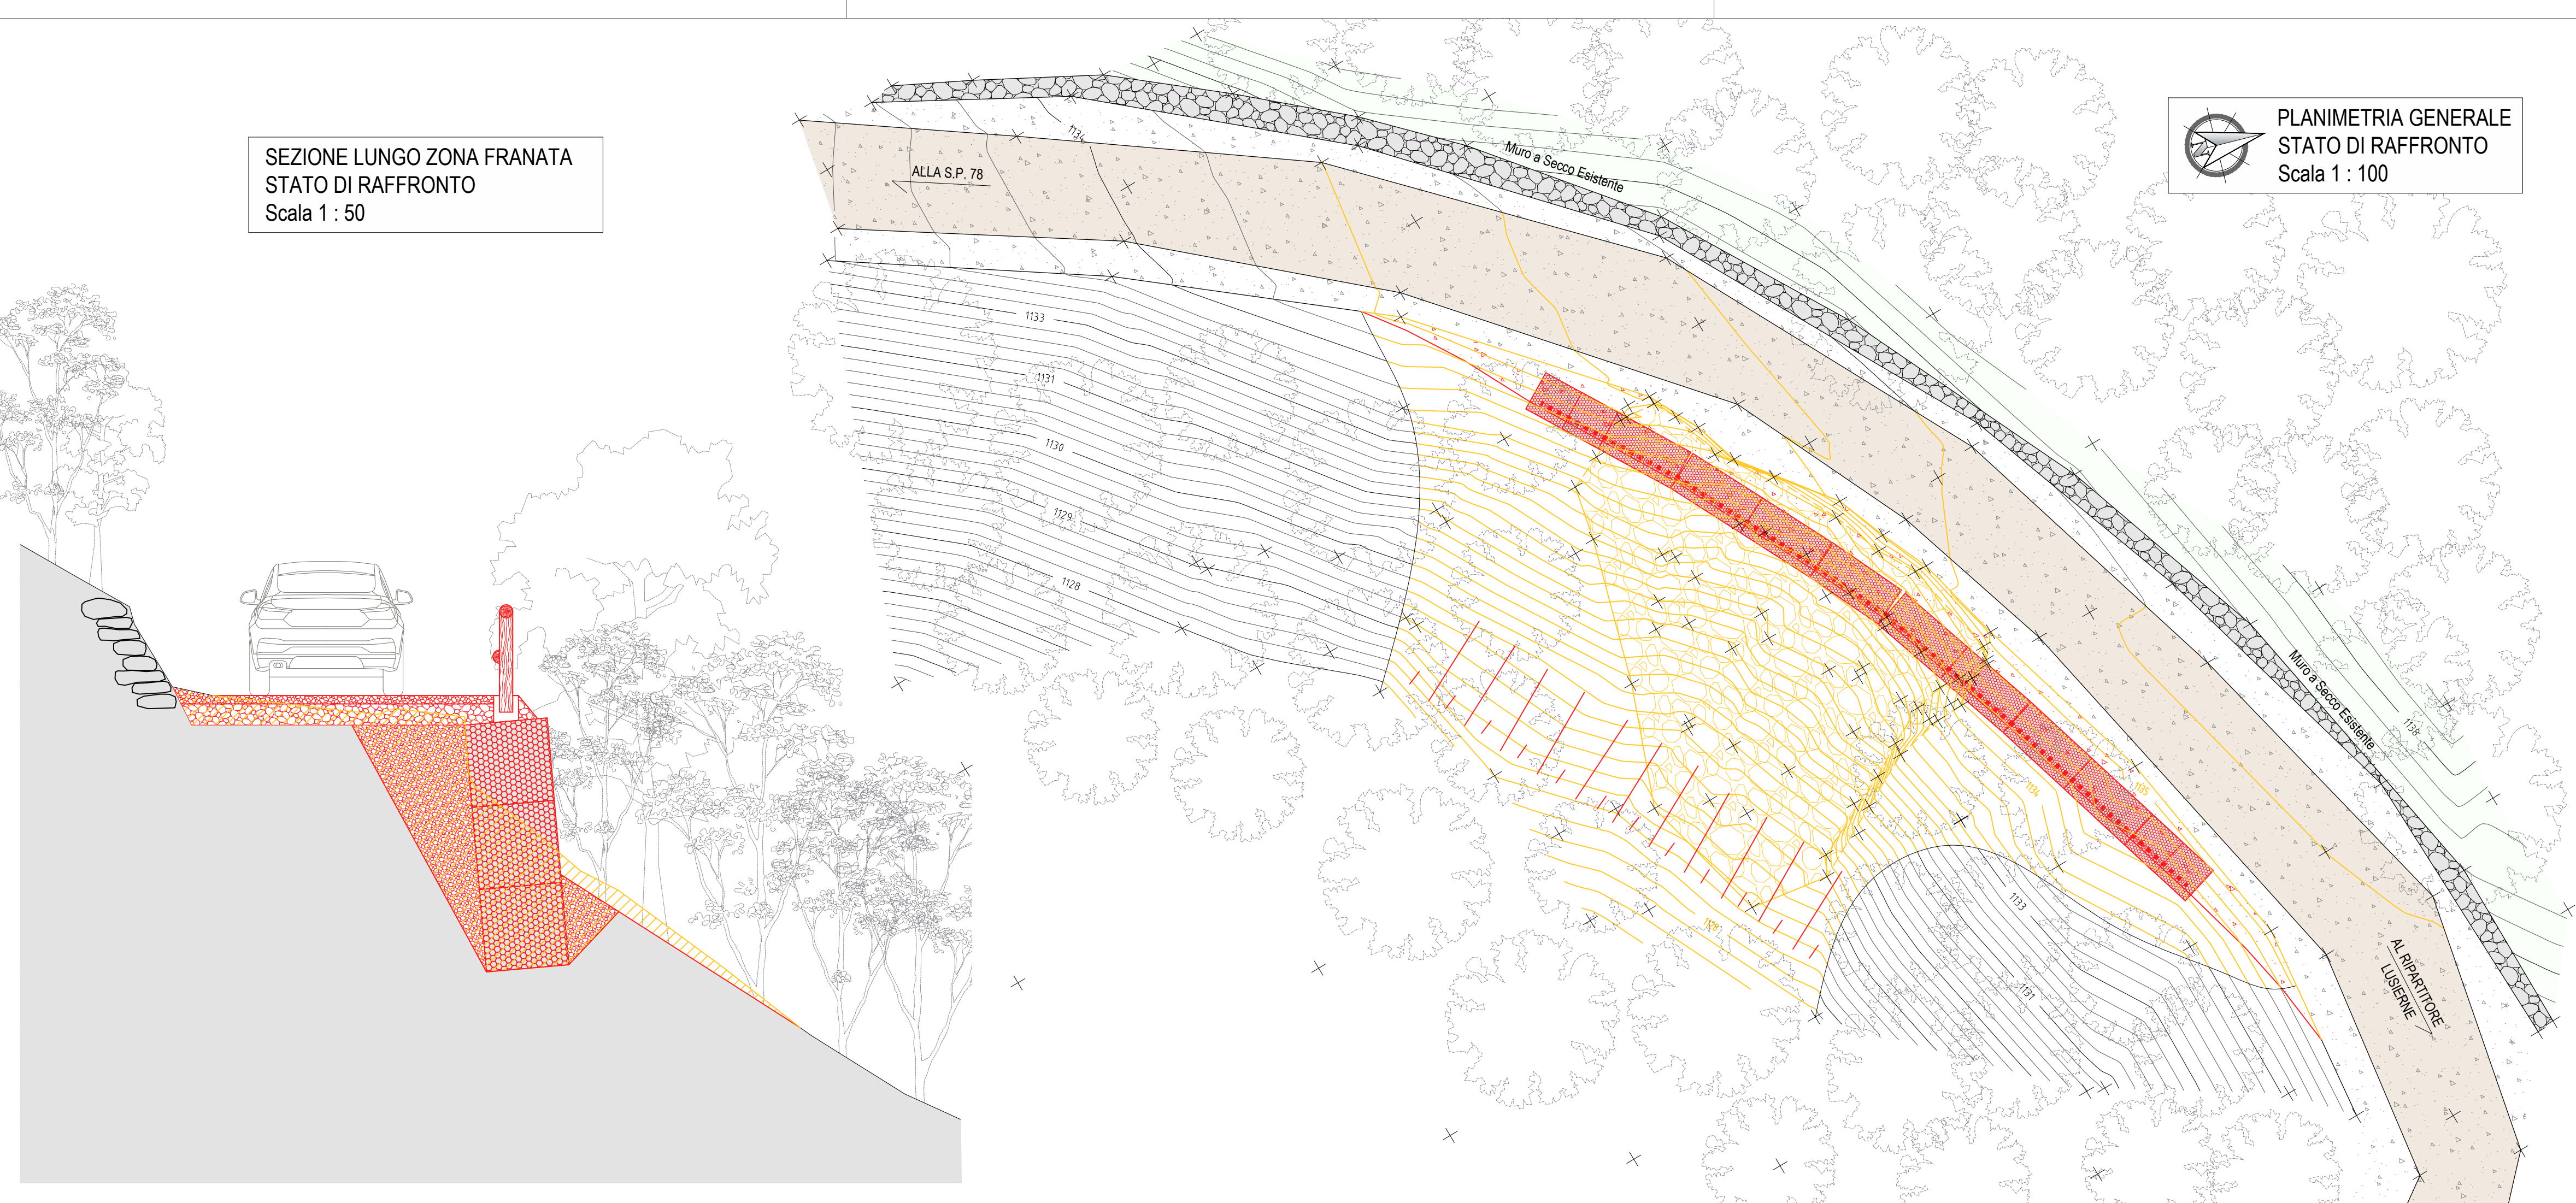



Studio Ingegneria
ing. Vittorio Lorenzin

via G. Gozzer, 13/B - 38051 BORGO VALSUGANA (TN)
tel. 0461 757134 - fax 0461 756987
info@elledistudio.it - www.elledistudio.it
P. IVA 02470640224

COMUNE	PIEVE TESINO	PROVINCIA	AUTONOMA DI TRENTO
LAVORI DI SOMMA URGENZA PER LA MESSA IN SICUREZZA DI UN TRATTO DI STRADA COMUNALE IN LOC. LUSIERNE IN C.C. PIEVE TESINO			
TAVOLA	AR/05	STATO DI RAFFRONTO PLANIMETRIA E SEZIONE	
ELABORATO		preliminare ☐ definitivo ☐ esecutivo ☒	
REVISIONE		scala 1:100 / 1:50	
3		data Marzo 2021	
2		rif 21/001/AR	
1			
COMMITTENTE	COMUNE DI PIEVE TESINO		
		PROGETTISTA DELL'OPERA	
redatto geom. Davor Dalasso		approvato ing. Vittorio Lorenzin	

ORDINE DEGLI INGEGNERI
DELLA PROV. DI TRENTO

dott. ing. VITTORIO LORENZIN
ISCRIZIONE ALBO N° 1379